
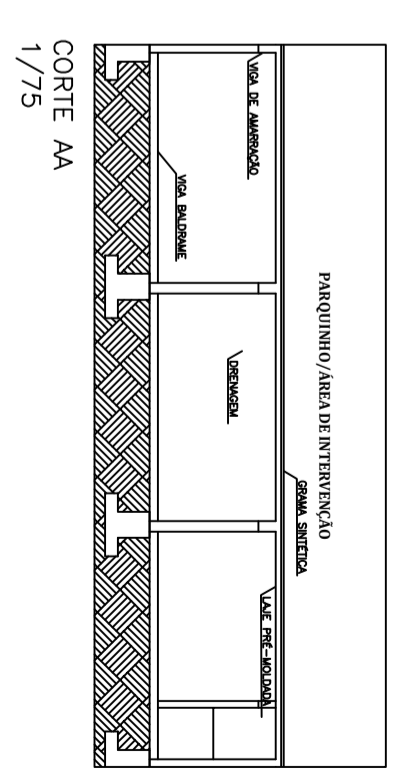
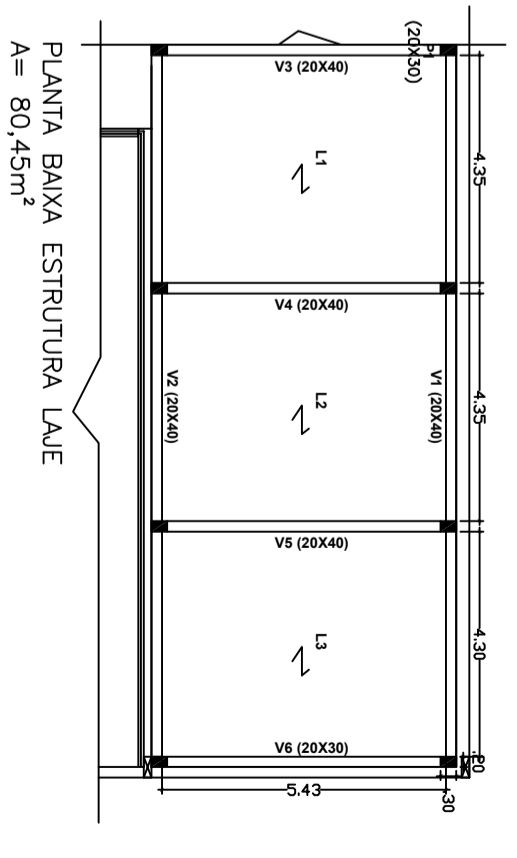


01 PLANTA BAIXA PAV. TERREO
 ESCALA: 1/150 AREA INTERVENÇÃO: 80,45m² (Parquinho)

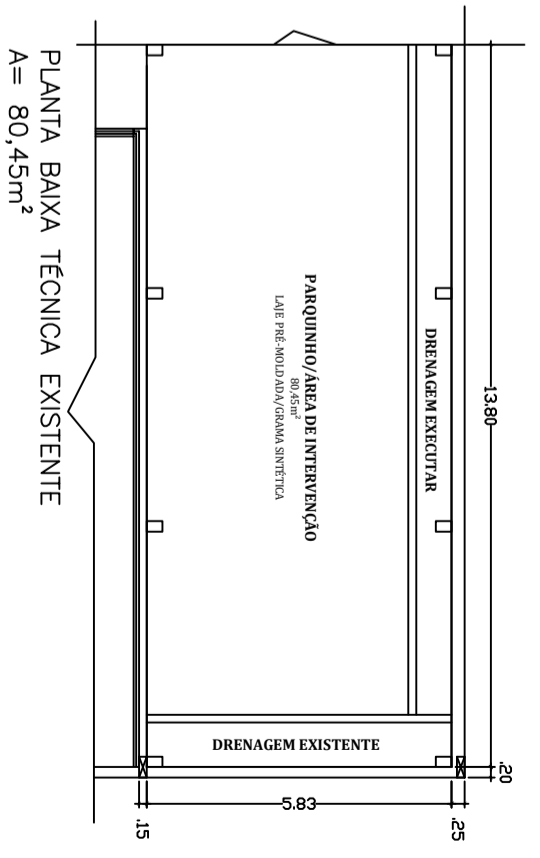

DIREITOS AUTORAIS RESERVADOS. LEI 9.610 DE 19.02.98.

		PREFEITURA MUNICIPAL DE SARANDI Palácio Municipal Dr. Mário Azambuja PRAÇA GETÚLIO VARGAS S/N-SARANDI-RS	
Projeto: REFORMA PARQUINHO ESCOLA PADRE LUIZ VIGNA AVENIDA SANTA GEMA-BARRIO SANTA GEMA- SARANDI-RS	Proprietário: PREFEITURA MUNICIPAL DE SARANDI Vice-Prefeito no cargo de Prefeito Municipal- Galder Künzer	Responsável Técnico: JUNIOR VALMORE DE CARLI Arquiteto e Urbanista CAU-RS 458272/5	Data: JAN/2018 Área Total: 80,45m²
Projeto: PL. B. TÉC. REFORMA PARQUINHO/ ESTRUTURAL E CORTE	Escala: 1/75	Pranchas: 01/01	