


02 PLANTA BAIXA PAV. SUPERIOR
 ESCALA: 1/150
 AREA: 390,95m²

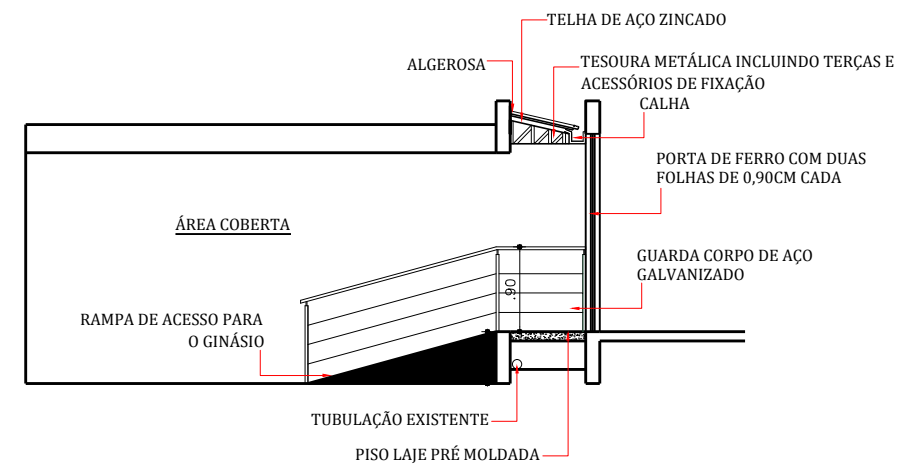

03 DETALHAMENTO ACESSO GINÁSIO
 ESCALA: 1/50

DIREITOS AUTORAIS RESERVADOS. LEI 9.610 DE 19.02.98.

		PREFEITURA MUNICIPAL DE SARANDI Palácio Municipal Dr. Mário Azambuja PRAÇA GETÚLIO VARGAS S/N-SARANDI-RS	
PROJETO: REFORMA_EMEI_ANA_PRESTES	ESCALA: INDICADA		
RESP. TÉCNICO: RENATA CRISTINA CASTOLDI <small>Arquiteta e Urbanista - CAU/RS A70045-2</small>	PROPRIETÁRIO: PREFEITURA MUNICIPAL DE SARANDI <small>Leonir Cardozo- Prefeito Municipal</small>		
ENDEREÇO: BAIRRO SANTA CATARINA SARANDI_RS	DATA: FEV 2017		
CONTEÚDO: LAYOUT_REFORMA PLANTA_BAIXA_SUPERIOR	SEQUÊNCIA: 02		