


⊕ INSTALAÇÕES ELÉTRICAS PAVIMENTO SUPERIOR  
Escala: 1/75

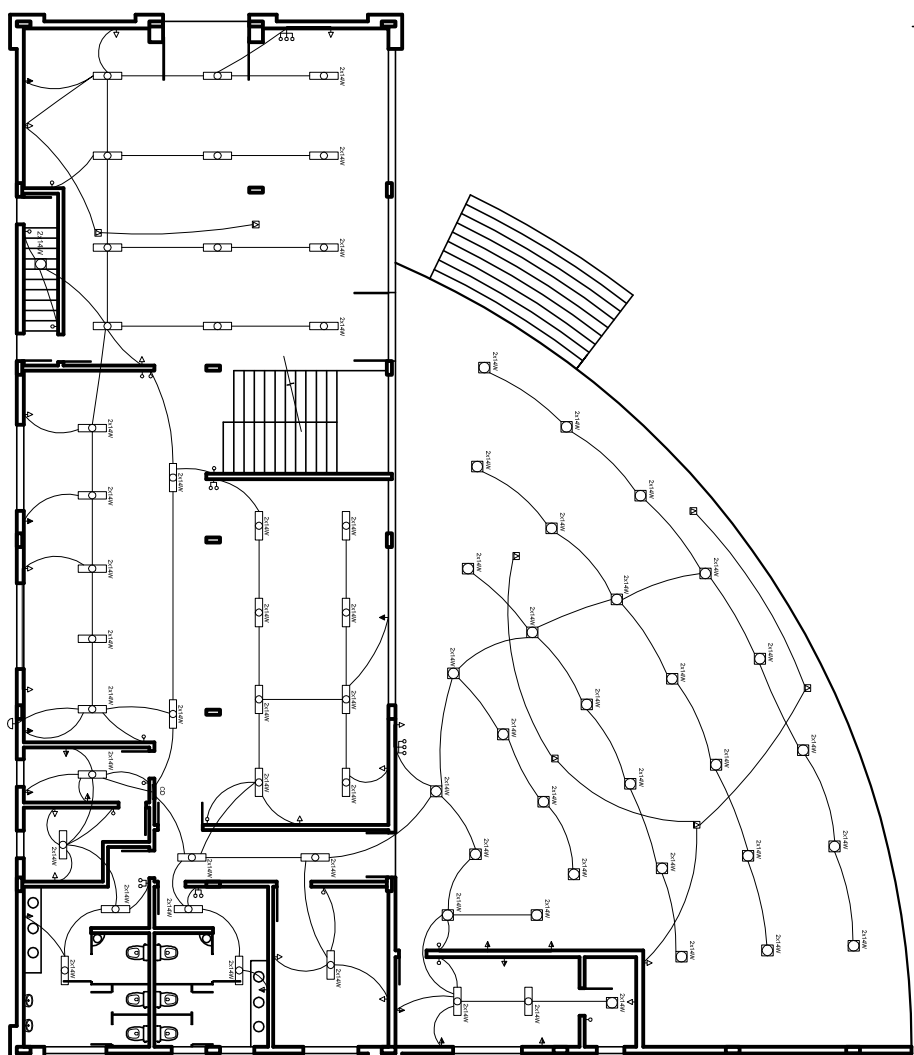

⊕ INSTALAÇÕES ELÉTRICAS PAVIMENTO TERREO  
Escala: 1/75

**DIREITOS AUTORAIS RESERVADOS LEI 9740 DE 10/02/98**



**PREFEITURA MUNICIPAL DE SARANDI**  
 Rua dos Marechales Ambrósio  
 Praça Sete de Setembro - Sarandi - Paraná

Projeto: **CONSTRUÇÃO DA 3ª ETAPA DA CASA DE CULTURA**

Proprietário: **PREFEITURA MUNICIPAL DE SARANDI**  
 Lenir Carlos - Prefeito Municipal

Responsável Técnico: **TONYSON LOPES MALANINIERES**  
 Engenheiro de Arquitetura - CRP 102.218/PR

Arquiteto: **INDICADA**

Engenheiro: **INDICADA**

Projeto: **INSTALAÇÕES ELÉTRICAS**