

RUA SANTA GENOVEVA


SOLUÇÃO ADOTADA

Reperfilagem com CBUQ esp. de 3,00 cm + capa com CBUQ esp. de 3,00cm  
 167.00 x 8.00m (comprimento x largura) = 1.336,00m<sup>2</sup>

SERVIÇOS	EXTENSÃO	LARGURA MÉDIA	ÁREA
CAPEAMENTO ASFÁLTICO	167.00	8.00	1336.00
MFC = MEIO-FIO DE CONCRETO	50.30	0.00	0.00

QUANTITATIVO SINALIZAÇÃO VERTICAL					
ITEM	QUANTIDADE	EXTENSÃO DO SUPORTE	EXTENSÃO TOTAL DO SUPORTE	ÁREA UNITÁRIA	ÁREA TOTAL
Placa de Advertência 50x50cm	2.00	3.50	7.00	0.25	0.50
Placa de PARE lado 25 cm	2.00	3.50	7.00	0.30	0.60
Placa de regulamentação Ø 50cm	0.00	3.50	0.00	0.20	0.00
Placa de esquina 50x25cm (DUPLA)	2.00	3.50	7.00	0.225	0.45
TOTAIS	6.00	0.00	21.00	0.00	1.55

TABELA - QUANTITATIVOS SINALIZAÇÃO HORIZONTAL	
TOTAL - PINTURA NORMAL	56.30m <sup>2</sup>

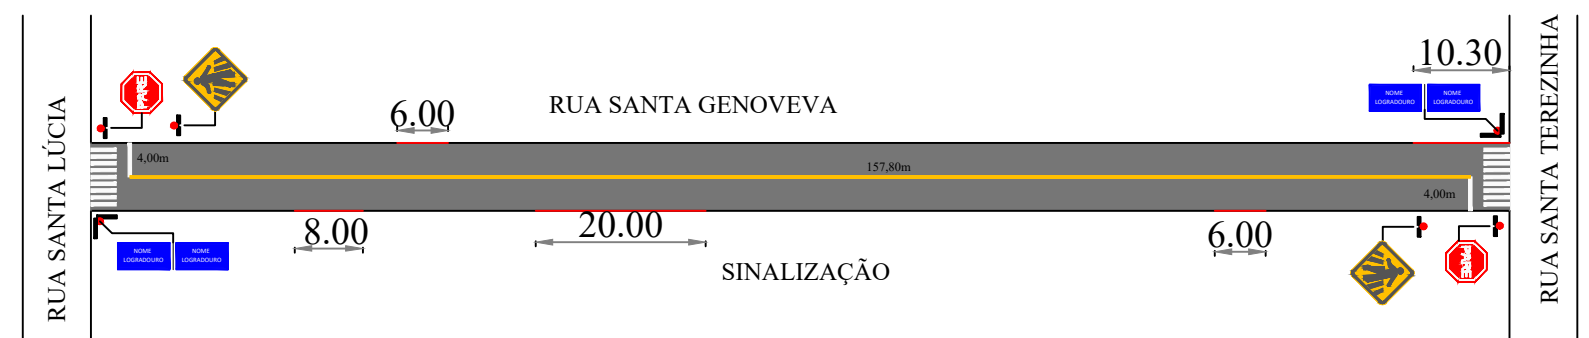

**PREFEITURA MUNICIPAL DE SARANDI / RS**

//////////////////// PAVIMENTAÇÃO ASFÁLTICA //////////////////////

ESPECIFICAÇÃO: PROJETO GEOMÉTRICO, DRENAGEM E SINALIZAÇÃO	DATA: AGOSTO/2017	ESCALA: 1/1000	ÁREA: 1.336,00 m <sup>2</sup>
LOCAL: RUA SANTA GENOVEVA	RESPONSÁVEL TÉCNICO: NORTON FACCENDA - CAU A45025-1	PRANCHA: 4/8	