



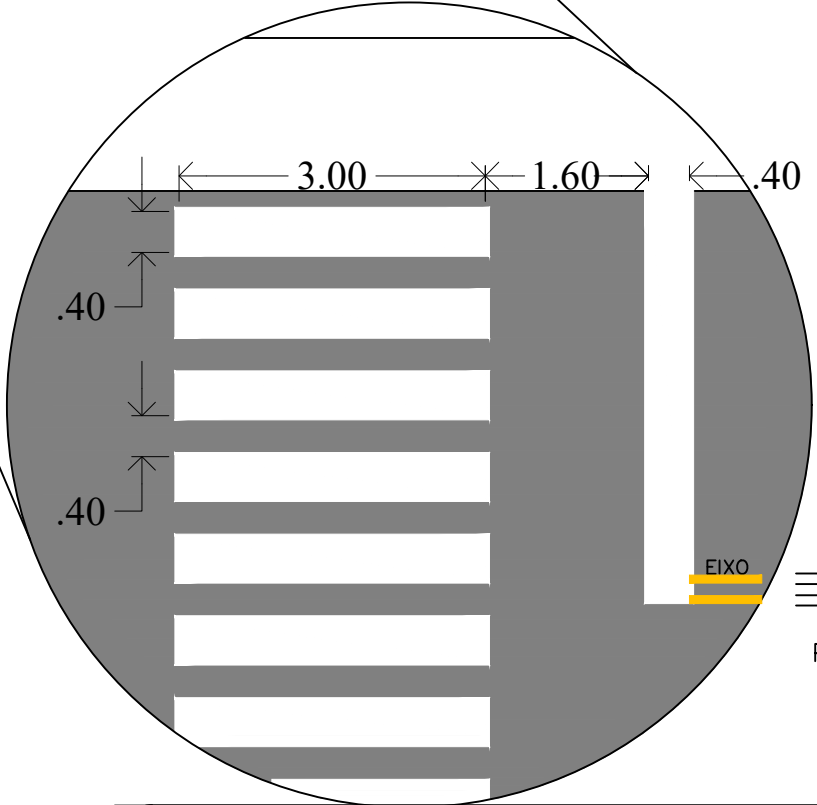


SINALIZAÇÃO HORIZONTAL EM ZONA URBANA

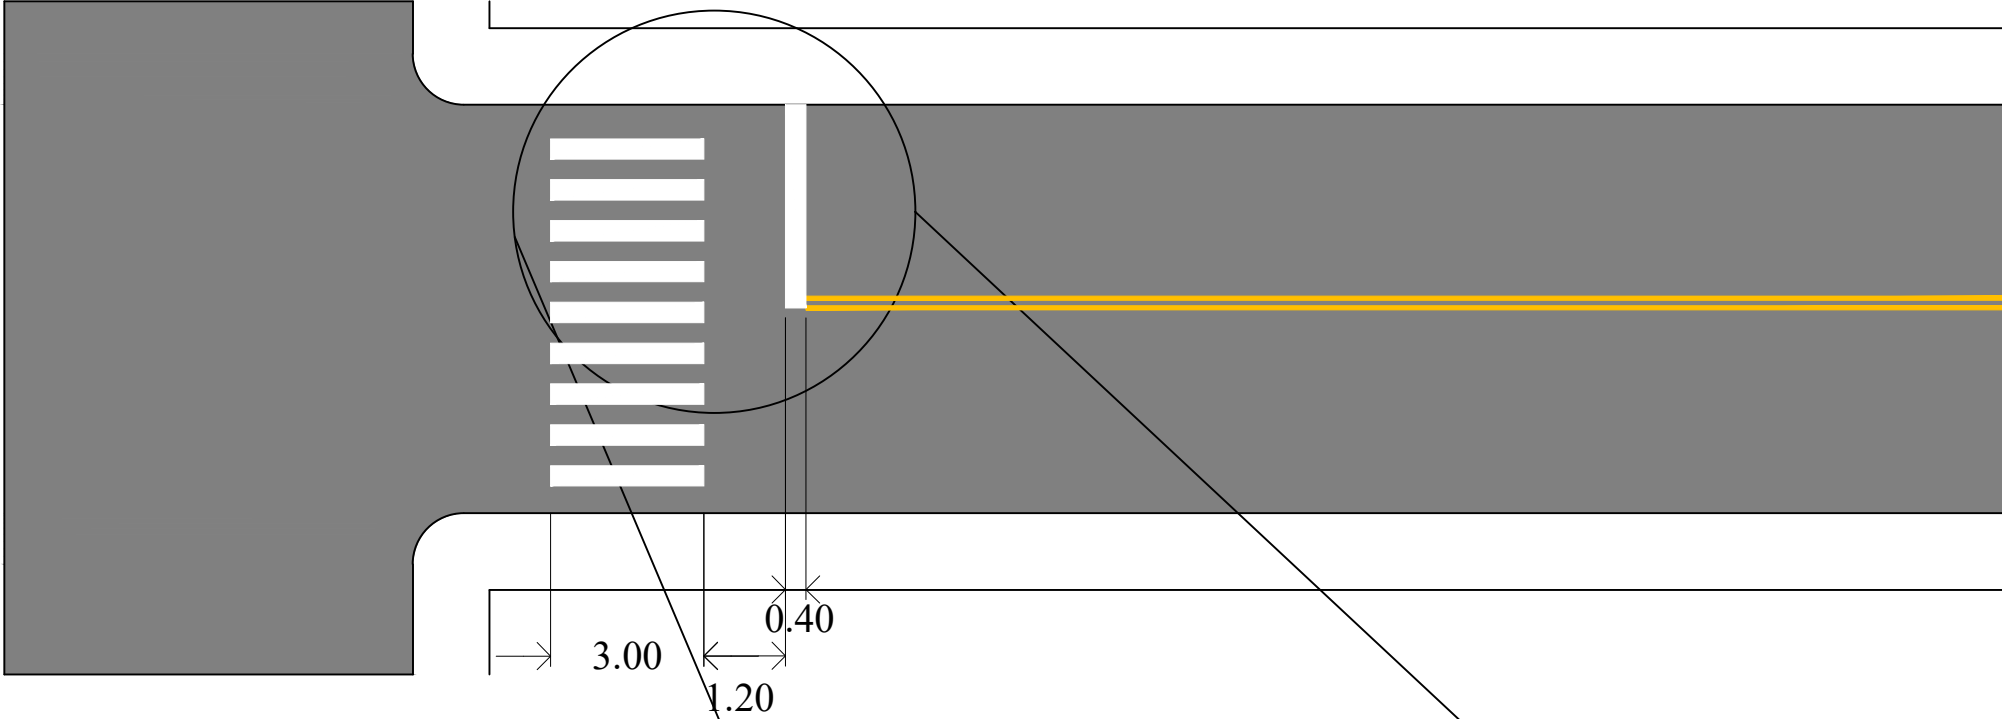

LEGENDA

-  FAIXA DE PEDESTRE (COR BRANCA)
-  FAIXA DE RETENÇÃO (COR BRANCA)
-  FAIXA CONTÍNUA EIXO (COR AMARELA)

PREFEITURA MUNICIPAL DE SARANDI / RS

PAVIMENTAÇÃO ASFÁLTICA

ESPECIFICAÇÃO: DETALHAMENTOS DE SINALIZAÇÃO HORIZONTAL	DATA: AGOSTO/2017	ESCALA: S/ESCALA	ÁREA:
LOCAL: Ver Relação de Ruas na Prancha 01	RESPONSÁVEL TÉCNICO: NORTON FACCEMDA - CAU A45025-1	PRANCHA: 7/8	