


SEÇÃO TRANSVERSAL - TIPO

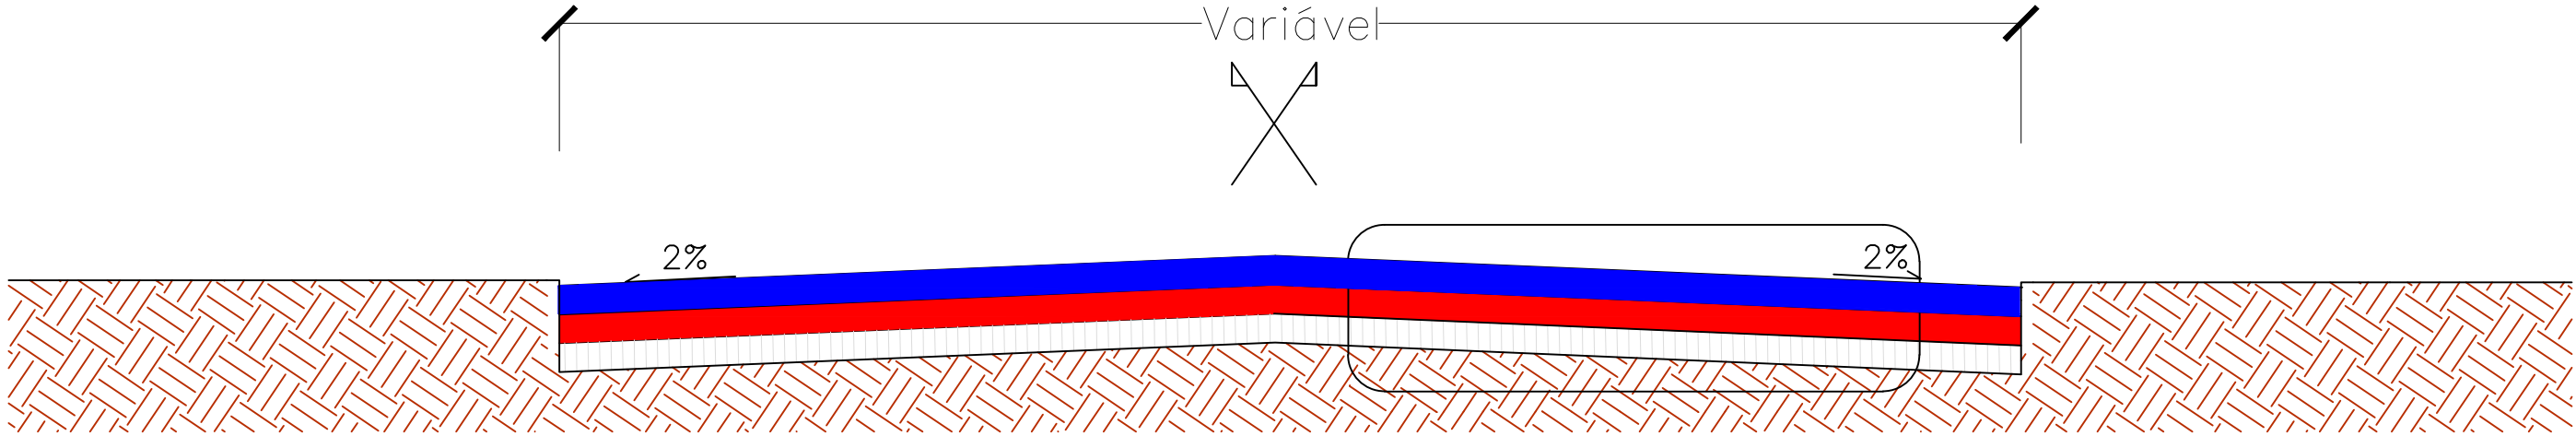

CAPA 3,00CM	
REPERFILAGEM 3,00CM	
CALÇAMENTO	

PREFEITURA MUNICIPAL DE SARANDI / RS			
//////////////////// PAVIMENTAÇÃO ASFÁLTICA //////////////////////			
ESPECIFICAÇÃO: DETALHAMENTOS SEÇÃO TRANSVERSAL	DATA: AGOSTO/2017	ESCALA: S/ESCALA	AREA:
LOCAL: Ver Relação de Ruas na Prancha 01	RESPONSÁVEL TÉCNICO: NORTON FACENDA - CAU A45025-1		PRANCHA: 8/8