


# PROJETO DE SINALIZAÇÃO

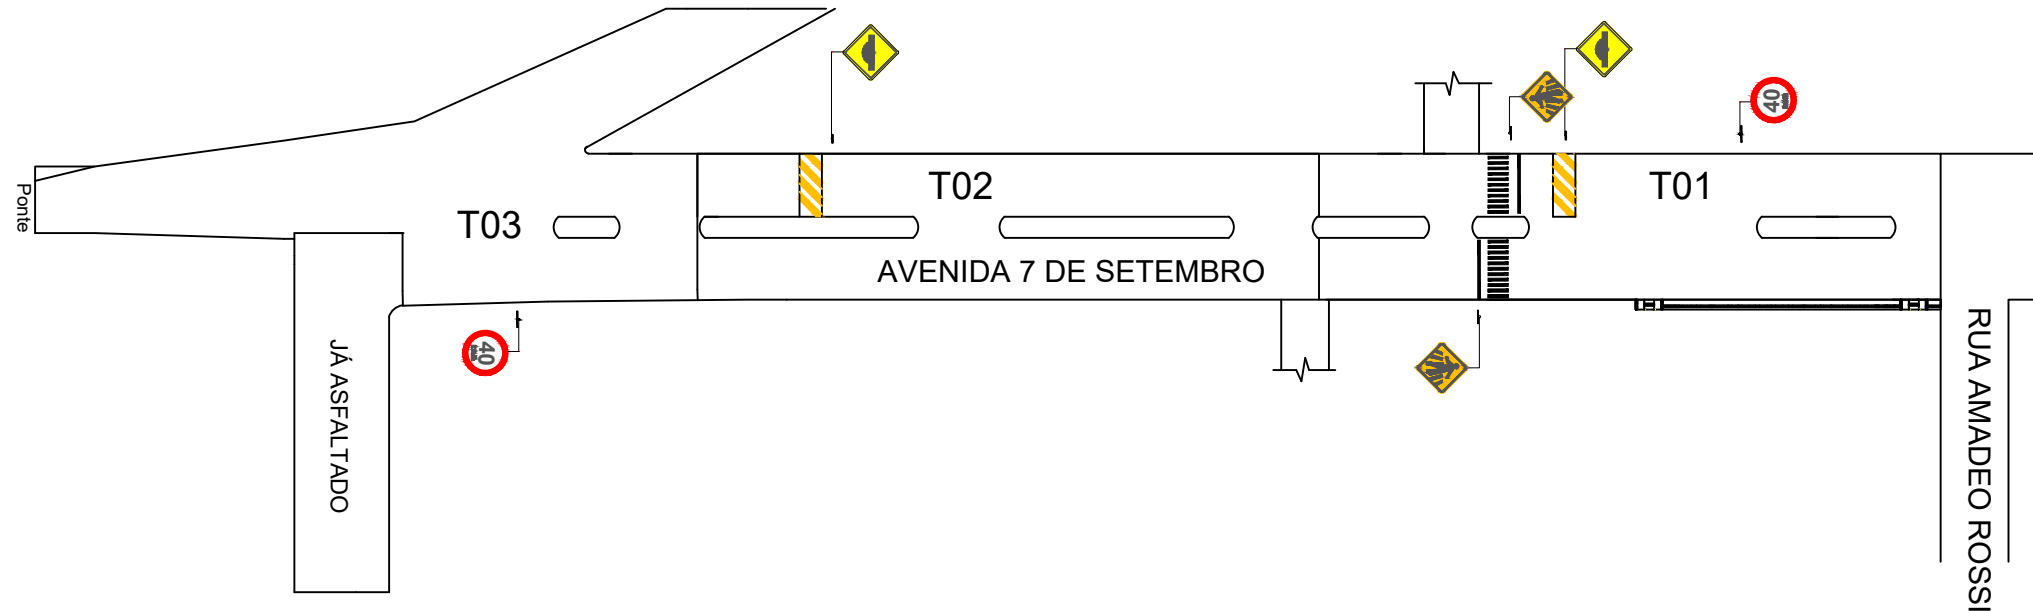

QUANTITATIVO SINALIZAÇÃO VERTICAL

ITEM	QUANTIDADE	EXTENSÃO DO SUPORTE	EXTENSÃO TOTAL DO SUPORTE	ÁREA UNITÁRIA	ÁREA TOTAL
Placa de Advertência 50x50cm	4.00	3.50	14.00	0.25	1.00
Placa de PARE lado 25 cm	0.00	3.50	0.00	0.30	0.00
Placa de regulamentação Ø 50cm	2.00	3.50	7.00	0.20	0.40
Placa de esquina 50x25cm					
TOTAIS	6.00	0.00	21.00	0.00	1.40

TABELA - QUANTITATIVOS SINALIZAÇÃO HORIZONTAL

TOTAL - PINTURA NORMAL	65.40 m2
------------------------	----------



**PREFEITURA MUNICIPAL DE SARANDI**

Palácio Municipal Dr. Mário Azambuja  
PRAÇA GETÚLIO VARGAS S/N-SARANDI-RS

projeto: <b>PAVIMENTAÇÃO ASFÁLTICA</b>		data: 01/2018
Proprietário:  Glauber Kunzler - Vice-Prefeito no Exercício do Cargo de Prefeito Municipal PREFEITURA MUNICIPAL DE SARANDI	Responsável Técnico:  Vinicius Eduardo Tapparelo Engenheiro Civil CREA/RS 226.639	área:  esc:
projeto: <b>PROJETO DE SINALIZAÇÃO - AVENIDA SETE DE SETEMBRO</b>		pranchas: <b>02</b>