


SEÇÃO TRANSVERSAL - TIPO

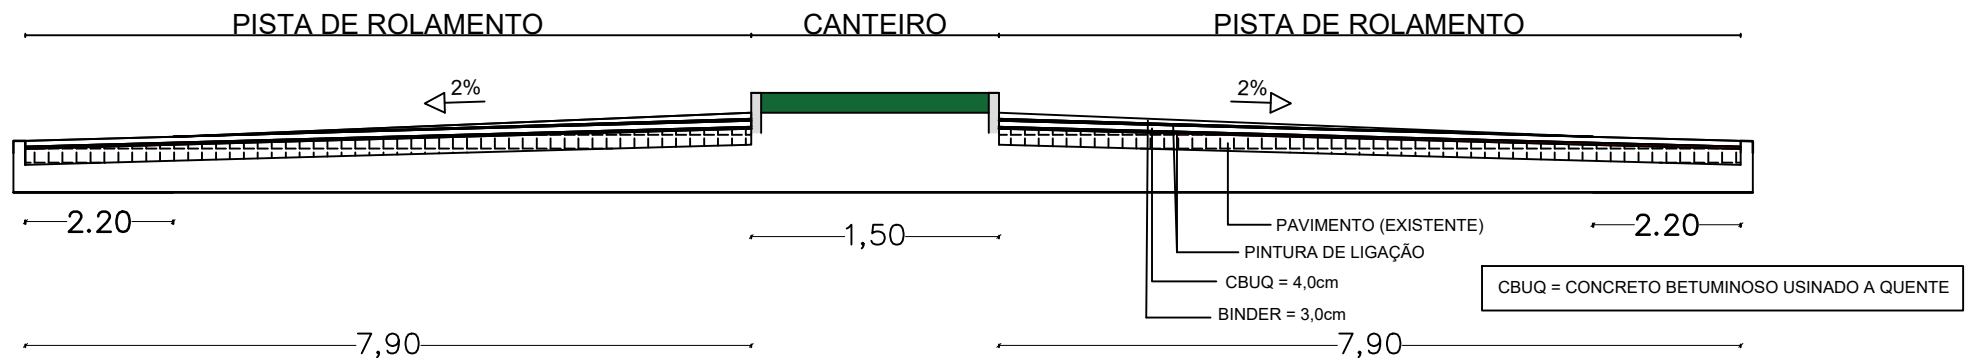

PREFEITURA MUNICIPAL DE SARANDI

Palácio Municipal Dr. Mário Azambuja
PRAÇA GETÚLIO VARGAS S/N-SARANDI-RS

projeto: PAVIMENTAÇÃO AVENIDA BRASIL - BARREIRINHO		data: 01/2018
Proprietário: Leonir Cardozo - Prefeito Municipal	Responsável Técnico: Vinicius Eduardo Tapparello Engenheiro Civil CREA 226.639	área: esc:
projeto: SEÇÃO TRANSVERSAL TIPO		pranchas: 03