


SEÇÃO TRANSVERSAL - TIPO

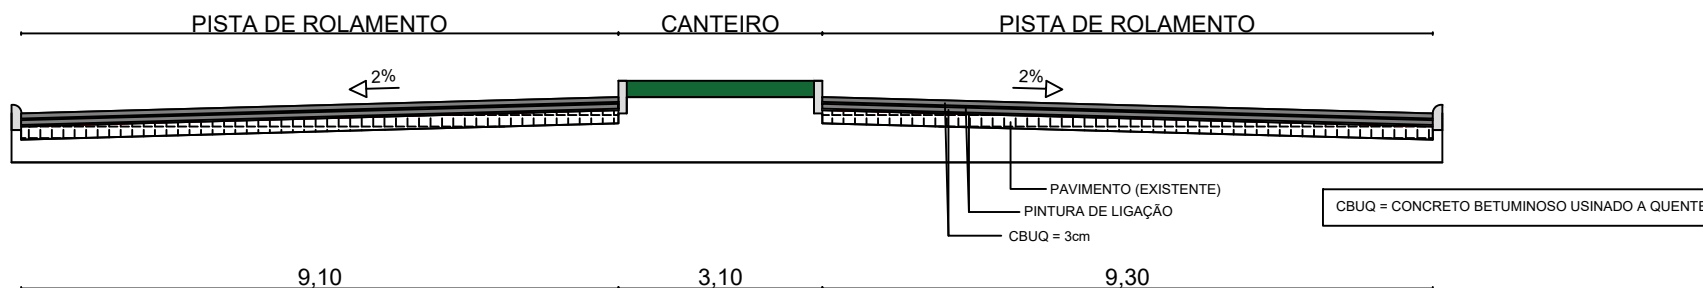

PREFEITURA MUNICIPAL DE SARANDI

Palácio Municipal Dr. Mário Azambuja
PRAÇA GETÚLIO VARGAS S/N-SARANDI-RS

projeto: **PAVIMENTAÇÃO ASFÁLTICA** data: 01/2018

Proprietário: Responsável Técnico: área:

Glauber Kunzler - Vice-Prefeito no Exercício do Cargo de Vinicius Eduardo Tapparelo
Prefeito Municipal Engenheiro Civil
PREFEITURA MUNICIPAL DE SARANDI CREA/RS 226.639 esc:

projeto: **SEÇÃO TRANSVERSAL** pranchas: **05**