


T03

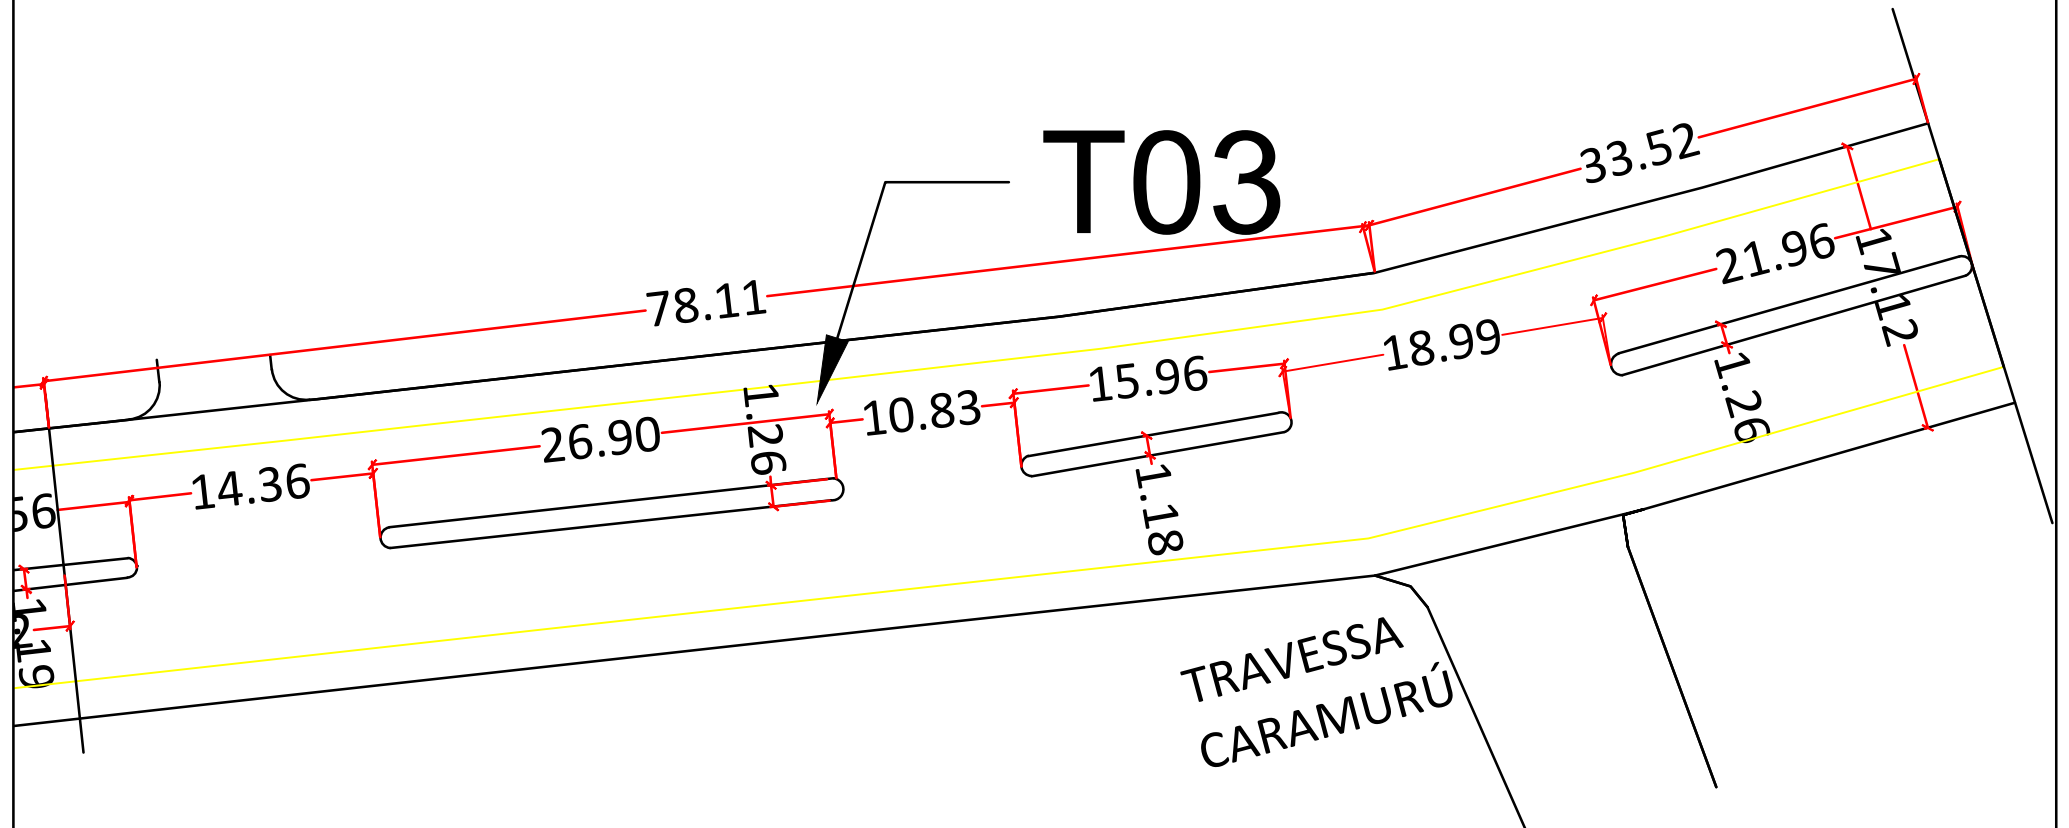

PREFEITURA MUNICIPAL DE SARANDI

Palácio Municipal Dr. Mário Azambuja
PRAÇA GETÚLIO VARGAS S/N-SARANDI-RS

projeto: PAVIMENTAÇÃO AVENIDA BRASIL - BARREIRINHO	data: 01/2018	
Proprietário: Leonir Cardozo - Prefeito Municipal	Responsável Técnico: Vinicius Eduardo Tapparello Engenheiro Civil CREA 226.639	área:
projeto: COTAS - TRECHO 03	pranchas: 06	