
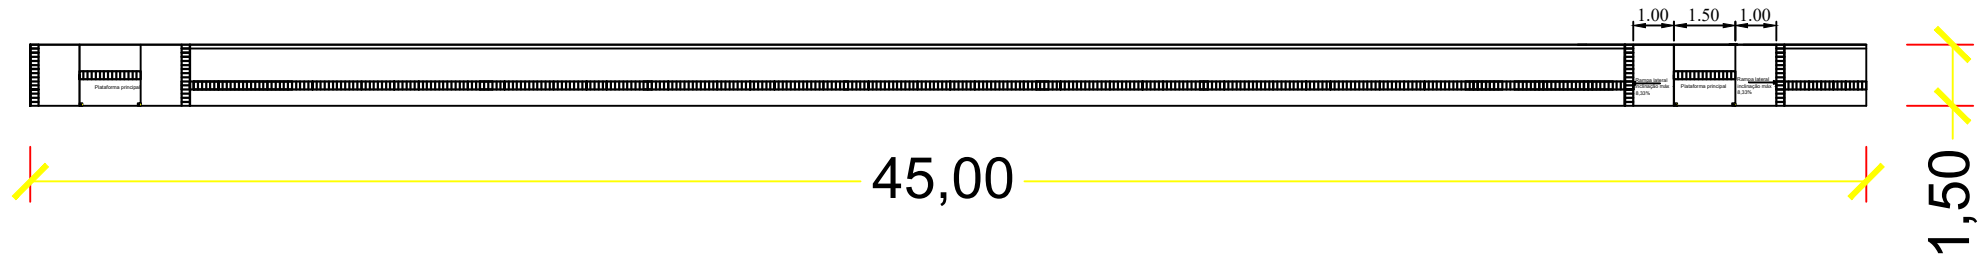


1.00 1.50 1.00

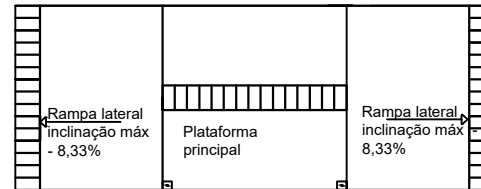

**PREFEITURA MUNICIPAL DE SARANDI**

Palácio Municipal Dr. Mário Azambuja  
PRAÇA GETÚLIO VARGAS S/N-SARANDI-RS

projeto: <b>PAVIMENTAÇÃO ASFÁLTICA</b>		data: 01/2018
Proprietário: Glauber Kunzler - Vice-Prefeito no Exercício do Cargo de Prefeito Municipal PREFEITURA MUNICIPAL DE SARANDI	Responsável Técnico: Vincius Eduardo Tapparelo Engenheiro Civil CREA/RS 226.639	área:
projeto: <b>DETALHE - REBAIXO MEIO FIO PARA RAMPAS DE ACESSIBILIDADE</b>		esc:
		pranchas: <b>08</b>