


Seção transversal

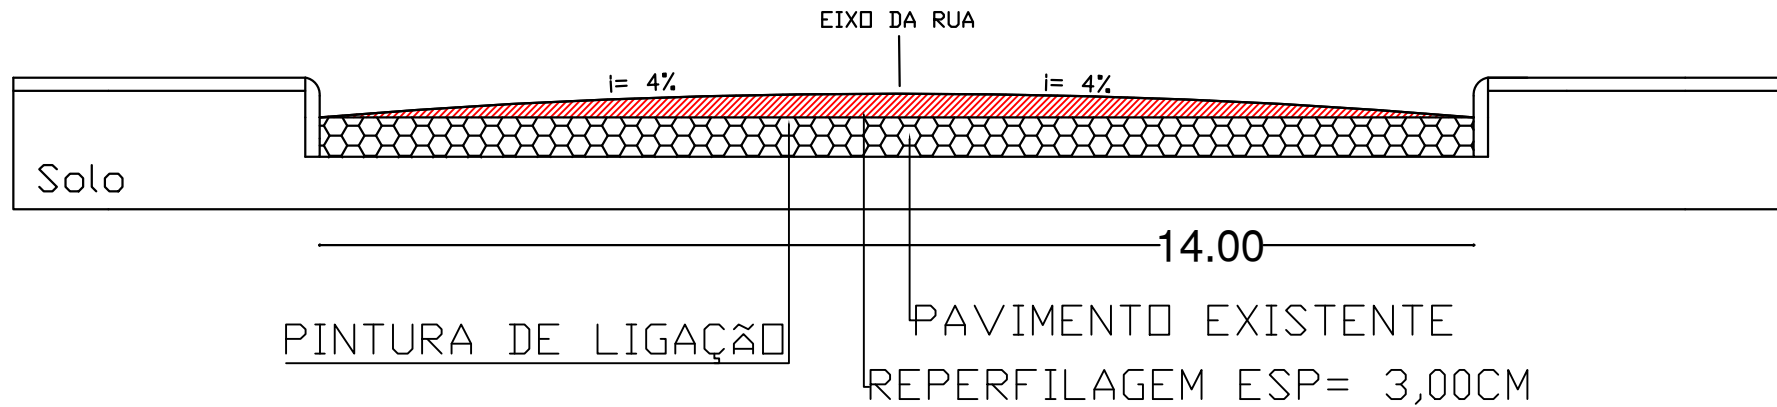

PREFEITURA MUNICIPAL DE SARANDI
PREFEITURA MUNICIPAL DE SARANDI

Palácio Municipal Dr. Mário Azambuja
PRAÇA GETÚLIO VARGAS S/N-SARANDI-RS

projeto:

PAVIMENTAÇÃO ASFÁLTICA

data:

03/2018

Proprietário:

Leonir Cardozo
PREFEITO MUNICIPAL

Responsável Técnico:

Vinicius Eduardo Tapparello
Engenheiro Civil
CREA/RS 226.639

área:

esc:

projeto:

SEÇÃO TRANSVERSAL - RUA PEDRO ZORZETTO

pranchas:

03