


SEÇÃO TRANSVERSAL - TIPO

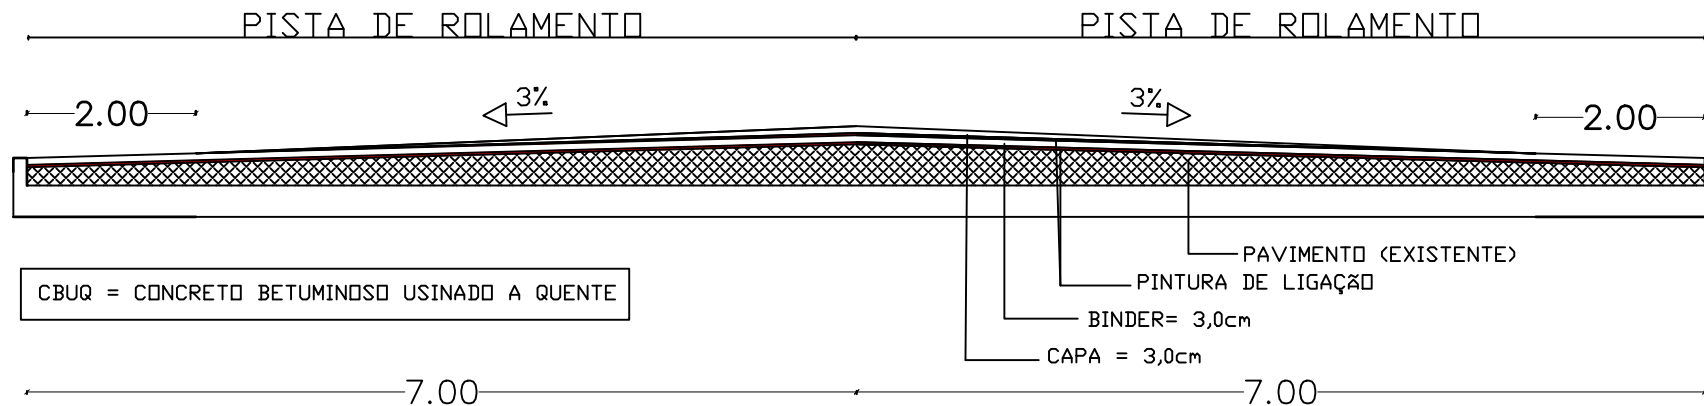

PREFEITURA MUNICIPAL DE SARANDI

projeto:

PAVIMENTAÇÃO ASFÁLTICA

data:

04/2018

Proprietário:

Leonir Cardozo - Prefeito Municipal

Responsável Técnico:

Vinicius Eduardo Tapparelo
Engenheiro Civil - CREA/RS 226.639

área:

esc:

projeto:

SEÇÃO TRANSVERSAL

pranchas:

08