


PLANTA PAV. INFERIOR (SALAS/VEST./BAN.)
ÁREA: 89,74m2
Escala – 1/100

## DETALHAMENTO GUARDA-CORPO

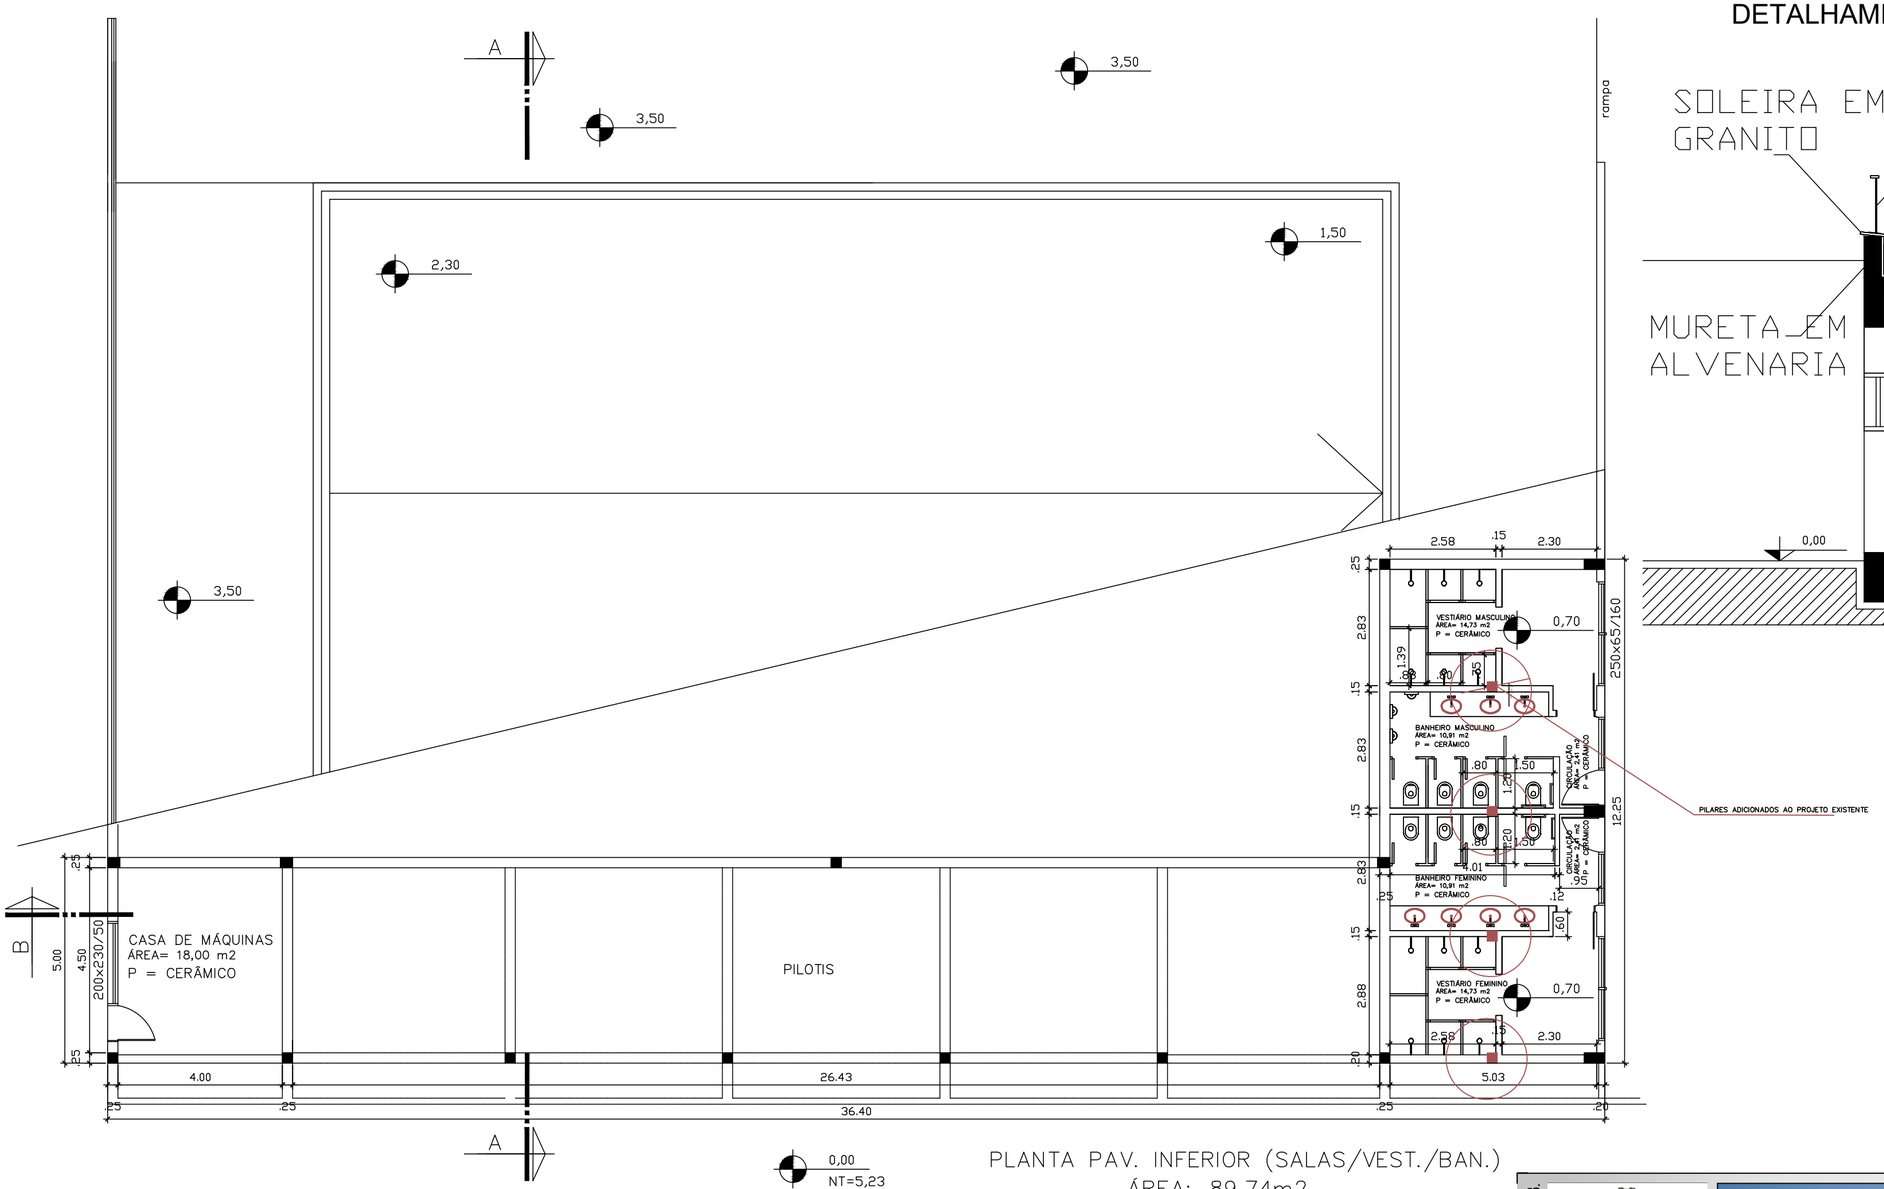


DIREITOS AUTORAIS RESERVADOS. LEI 9.610 DE 19.02.98.

**PREFEITURA MUNICIPAL DE SARANDI**

Palácio Municipal Dr. Mário Azambuja
PRAÇA GETÚLIO VARGAS S/N-SARANDI-RS

projeto: LOCAÇÃO DE PILARES / DETALHAMENTO GUARDA-CORPO

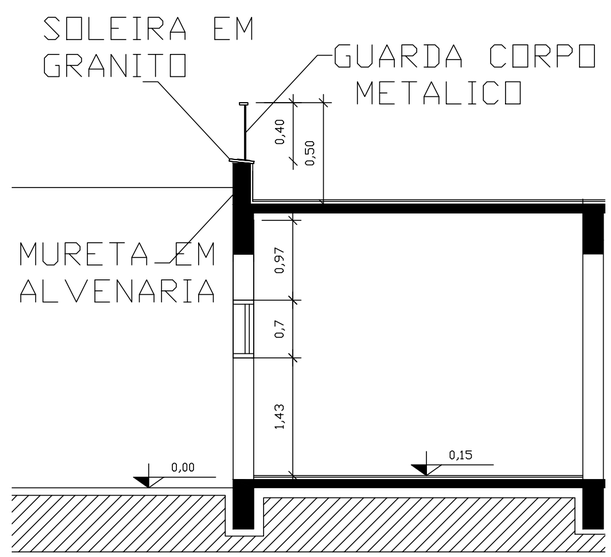data: OUT/2017

Proprietário:
PREFEITURA MUNICIPAL DE SARANDI
Leonir Cardozo - Prefeito Municipal

Responsável Técnico:
RENATA CRISTINA CASTOLDI
Arquiteta e Urbanista
CAU/RS A70045-2

área:

esc: 1:100

projeto: CENTRO POLIESPORTIVO LINHA JACUTINGA (PISCINA)

pranchas: **01**