


RUA SANTA TEREZINHA

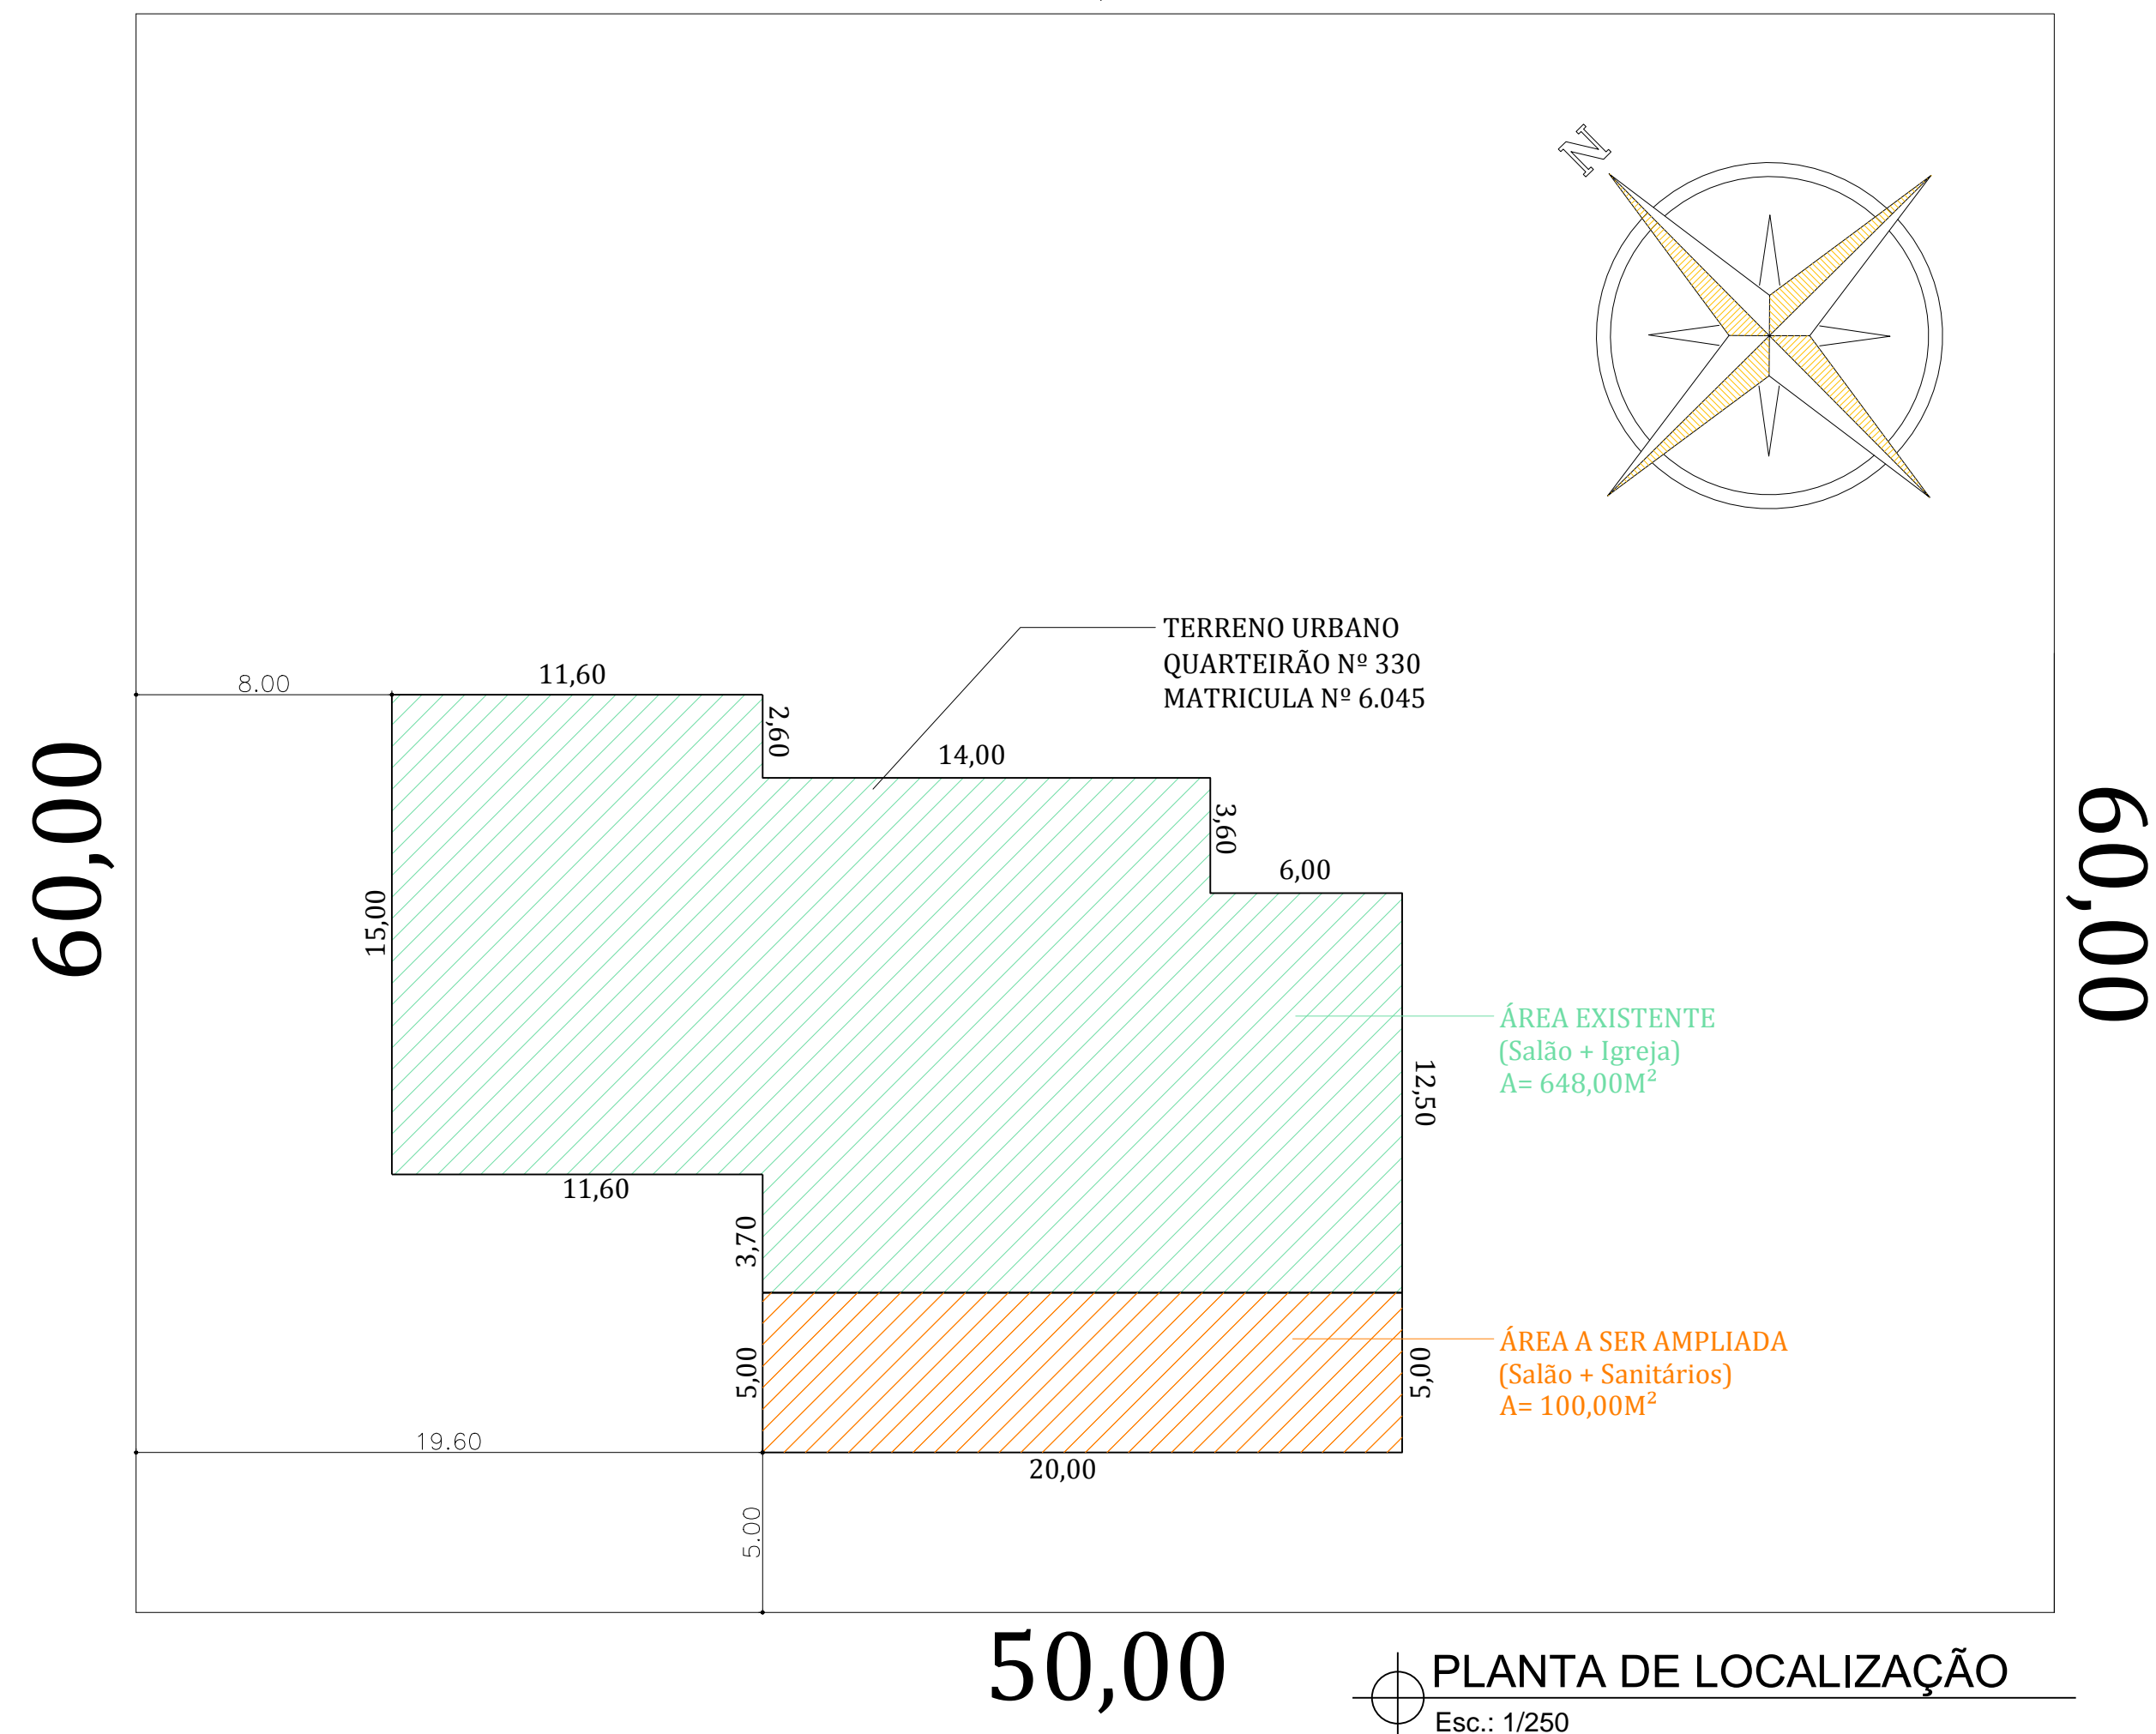

DIREITOS AUTORAIS RESERVADOS. LEI 9.610 DE 19.02.98.	 PREFEITURA MUNICIPAL DE SARANDI Palácio Municipal Dr. Mário Azambuja PRAÇA GETULIO VARGAS S/N-SARANDI-RS		PROJETO: SALÃO_SANTA_CATARINA ESCALA: INDICADA	
	RESP. TÉCNICO: RENATA CRISTINA CASTOLDI Arquiteta e Urbanista - CAU/RS A70042-2	PROPRIETÁRIO: PREFEITURA MUNICIPAL DE SARANDI Leonir Cardozo- Prefeito Municipal	DATA: JAN 2017	
	ENDEREÇO: RUA_SANTA_TEREZINHA BAIRRO_SANTA_CATARINA	CONTEÚDO: SITUAÇÃO LOCALIZAÇÃO	SEQUÊNCIA: 01	