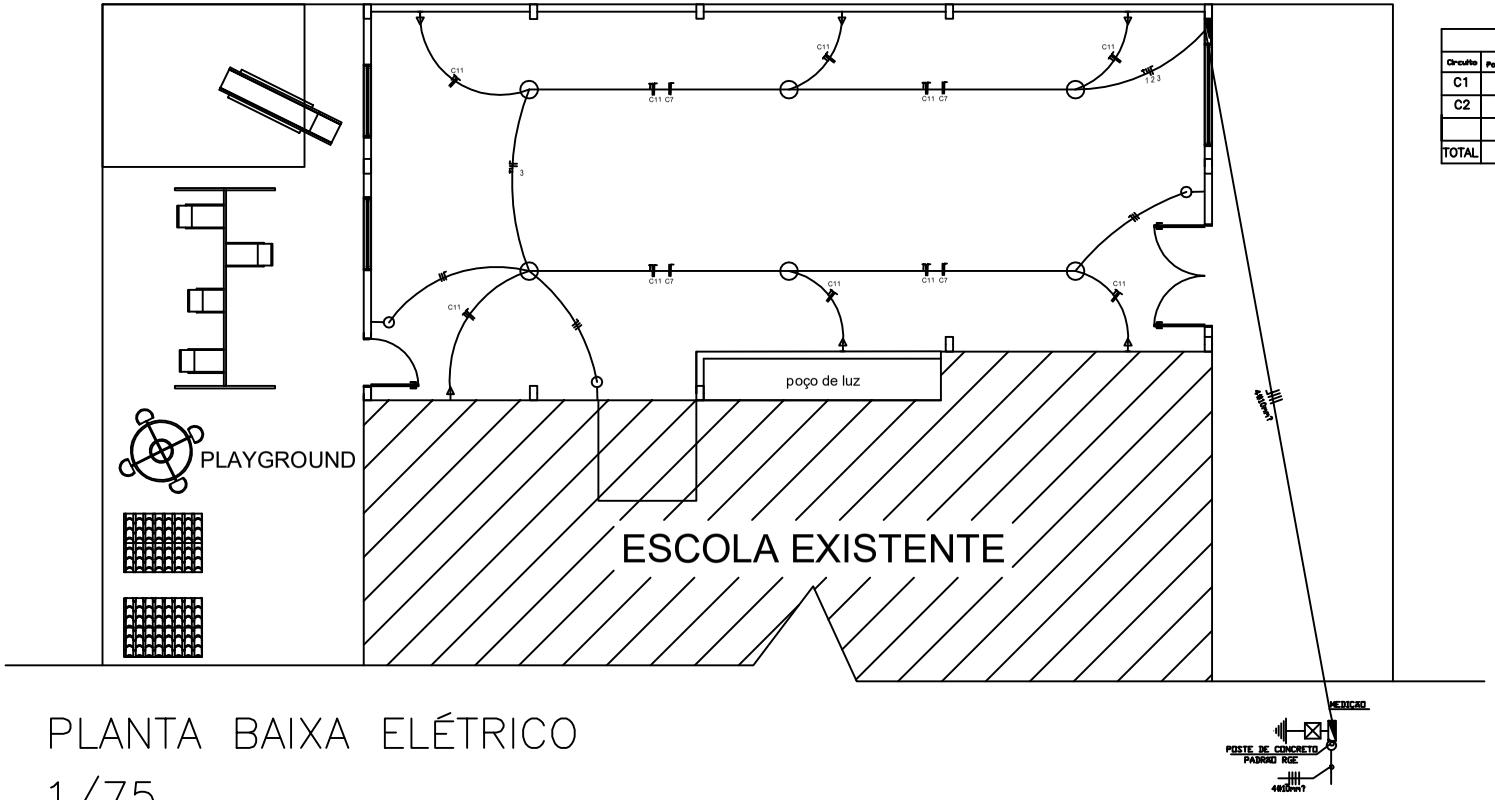

QUADRO DE CARGAS						
Circuito	Ponto de Luz	Tensões	Tensões Especiais	Potência Total	Disjuntor	Seção do Condutor
C1		06		1.800	15	1.5
C2	06			2.400	20	2.5
TOTAL				4.200	30	10.0

LEGENDA:

- CENTRO DE DISTRIBUIÇÃO
- LUMINARIA FLUORESCENTE
- PONTO DE LUZ INCANDESCENTE
- APLIQUE INCANDESCENTE NA PAREDE
- CAIXA 100mm X 100mm NO TETO OU INDICADA
- - TOMADA TELEFONE
- - TOMADA P/COMPUTADOR
- - TOMADA BAIXA h=0,50m
- - TOMADA DE FORÇA NO PISO - 10A/250V
- - SPLIT
- - TOMADA h=2,00m OU INDICADA
- INTERRUPTOR SIMPLES H=1m
- INTERRUPTOR DUPLO H=1m
- INTERRUPTOR TRIPLO H=1m
- INTERRUPTOR HOTEL H=1m
- INTERRUPTORES C/ TOMADA: SIMPLES, DUPLO, TRIPLO E HOTEL
- FIOS E CABOS: NEUTRO, FASE, RETORNO, PONTE E TERRA
- - ELETRODUTO EMBUTIDO P/ ENERGIA COMUN
- CD- CENTRO DE DISTRIBUIÇÃO
- - CX. PASSAGEM 4x4", OU COM DIMENSÕES INDICADAS
- CX. ALV. 30x30x30cm C/
- POSTE P/ ILUMINAÇÃO EXTERNA COM UMA PETALA
- PONTO DE TV
- CX. ALV. 30x30x30cm C/
- REFLETOR
- INTERFONE
- CAMPAINHA
- TELEFONE

PLANTA BAIXA ELÉTRICO

1/75

DETALHE DA LIGAÇÃO AÉREA

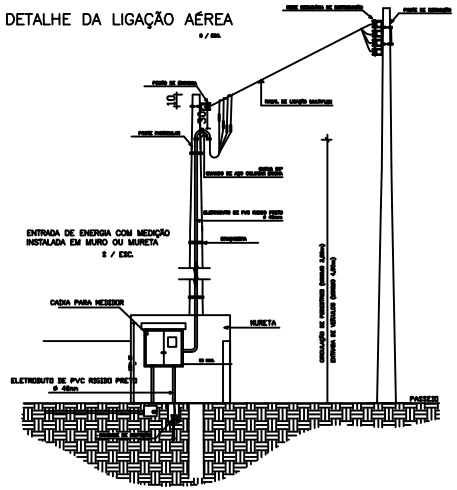

DIREITOS AUTORAIS RESERVADOS. LEI 9.610 DE 19.02.98.

PREFEITURA MUNICIPAL DE SARANDI

Palácio Municipal Dr. Mário Azambuja
PRAÇA GETÚLIO VARGAS S/N-SARANDI-RS

projeto: CONCLUSÃO GINÁSIO CRECHE BALÃO MÁGICO
RUA MARCILIO DIAS- SARANDI-RS

data: MAIO/2017

Proprietário: PREFEITURA MUNICIPAL DE SARANDI
Prefeito Municipal- Leonir Cardozo

Responsável Técnico: JÚNIOR VALMOR DE CARLI
Arquiteto e Urbanista
CAU-RS A56278-5

área total: 130,00m²

esc: INDICADA

projeto: PLANTA BAIXA ELÉTRICO

pranchas: 04/04