




SITUAÇÃO E LOCALIZAÇÃO  
1/1000

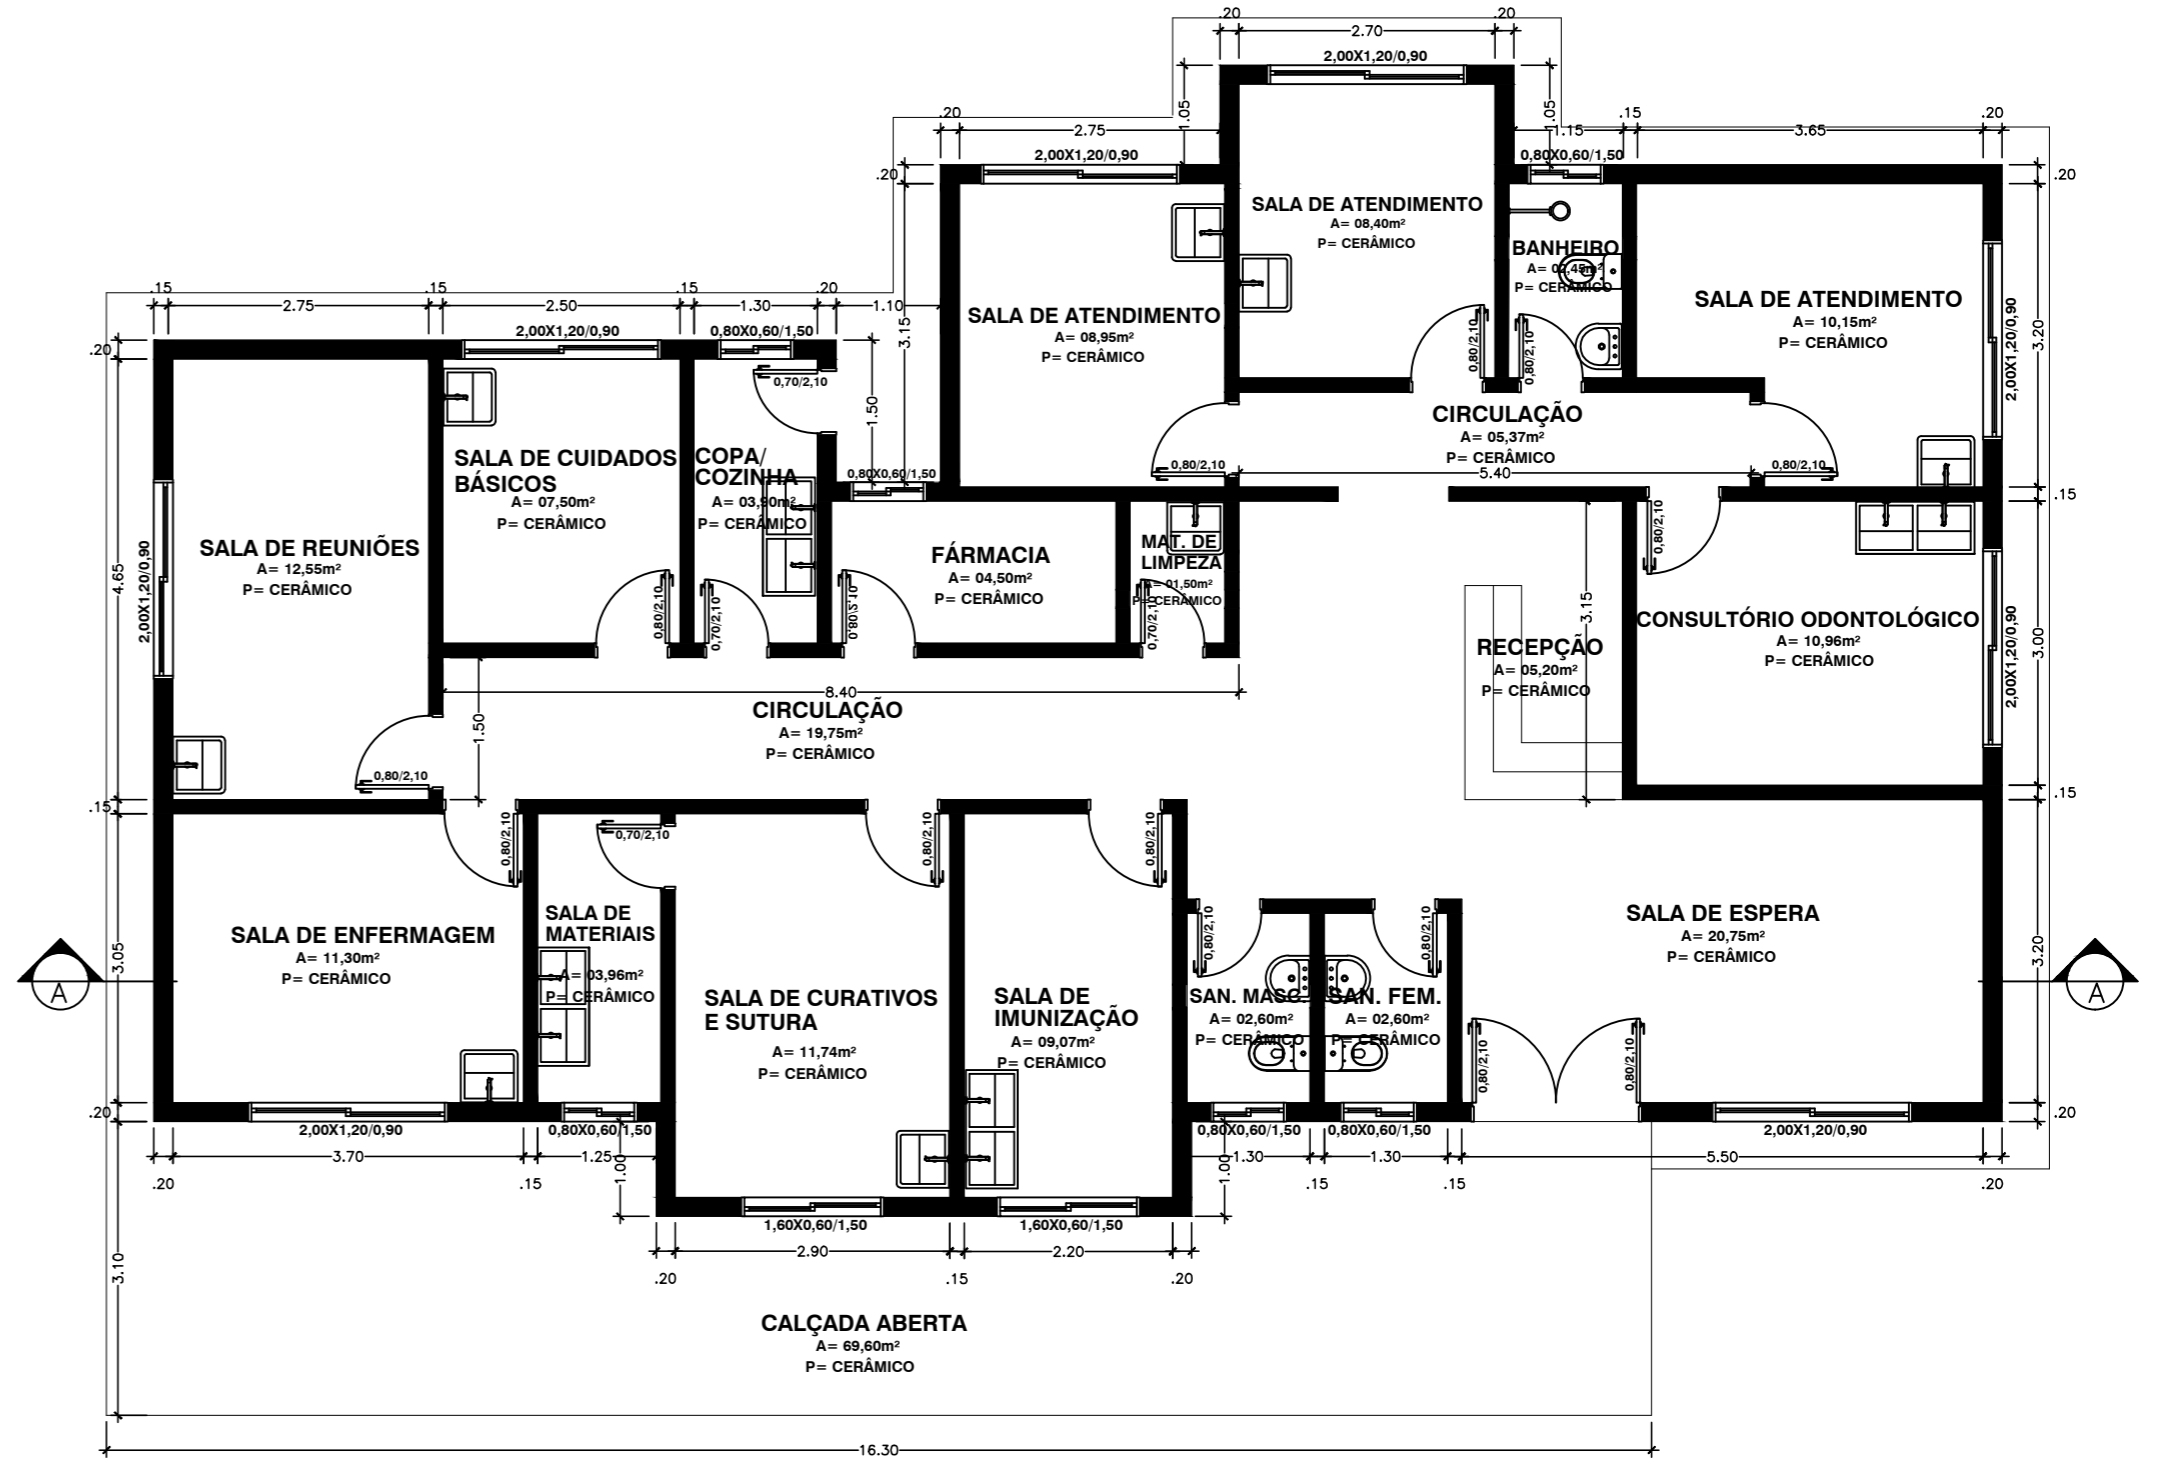


PLANTA BAIXA TÉCNICA  
A=190,00m²

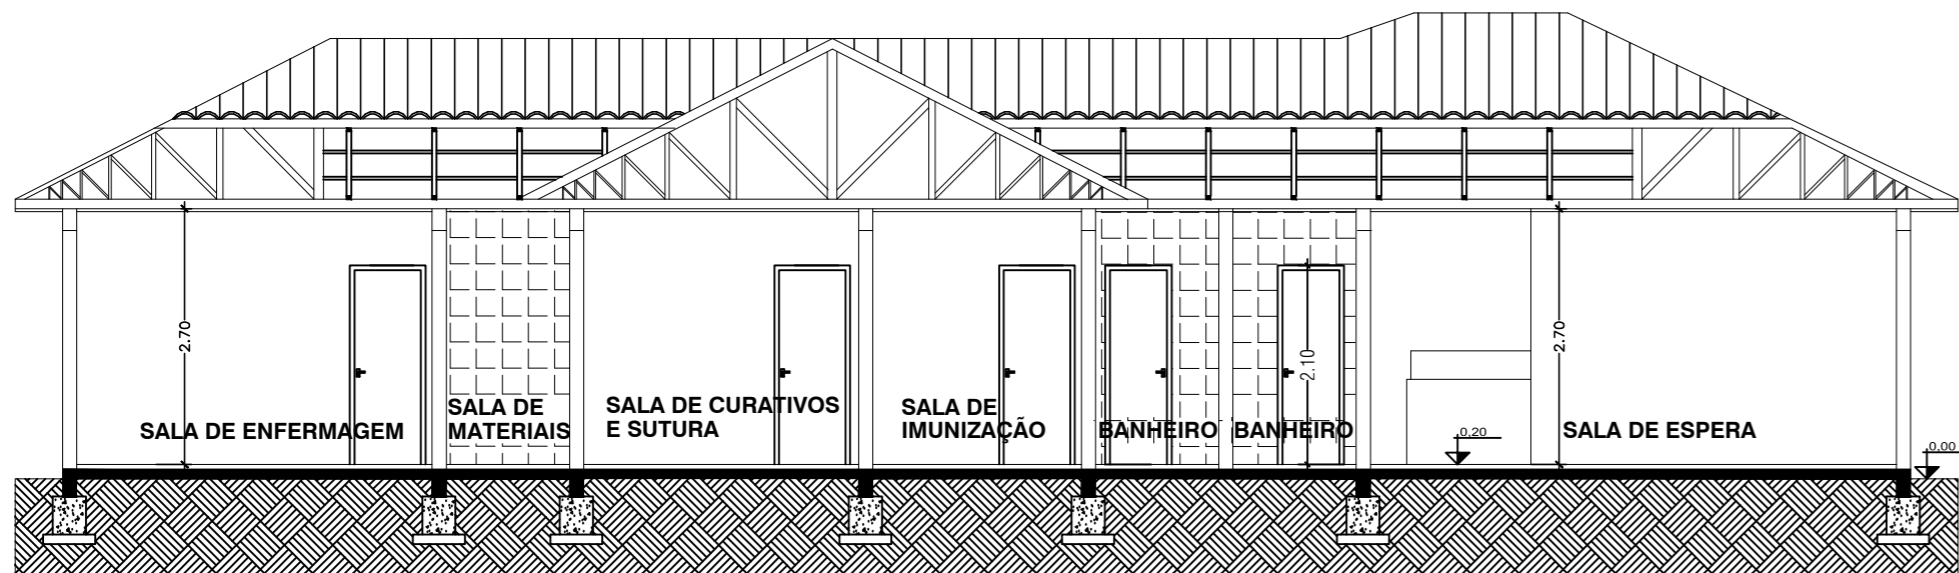

CORTE AA  
1/50

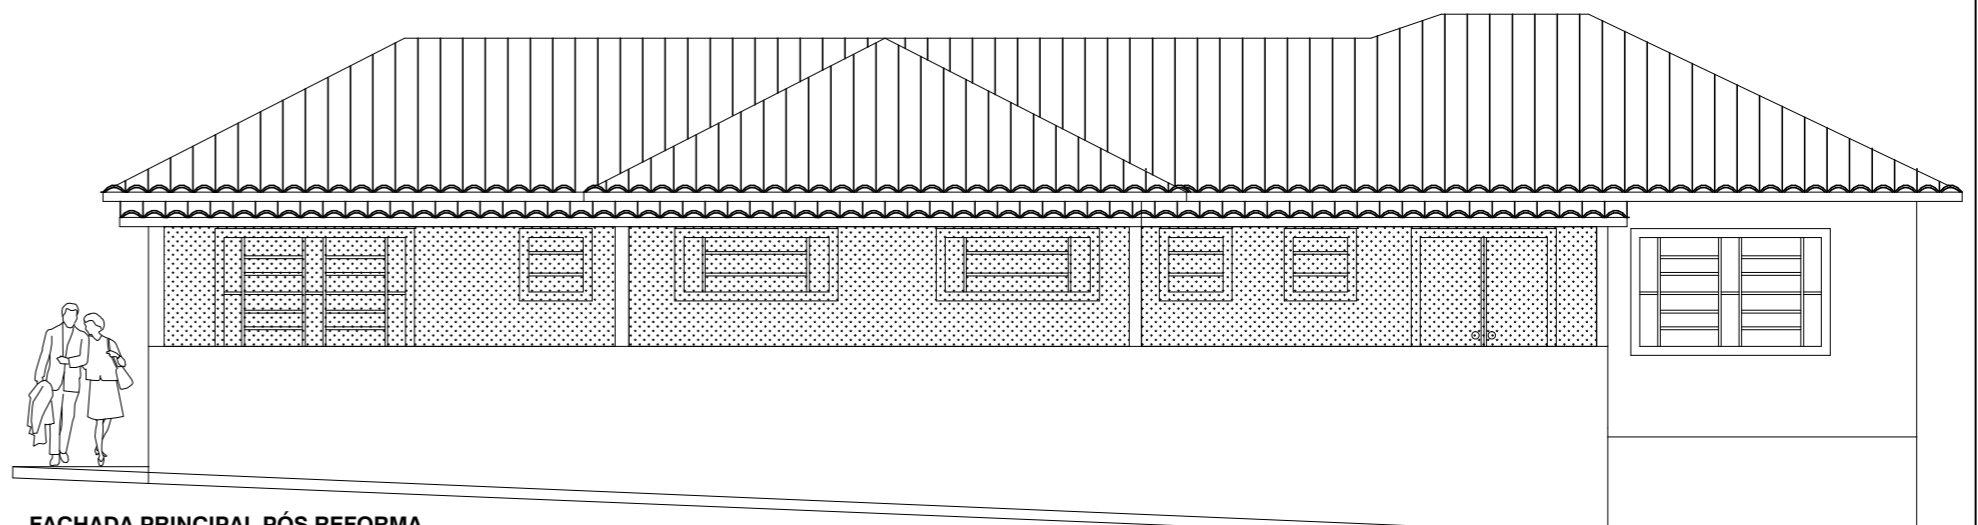

FACHADA PRINCIPAL PÓS REFORMA  
1/50

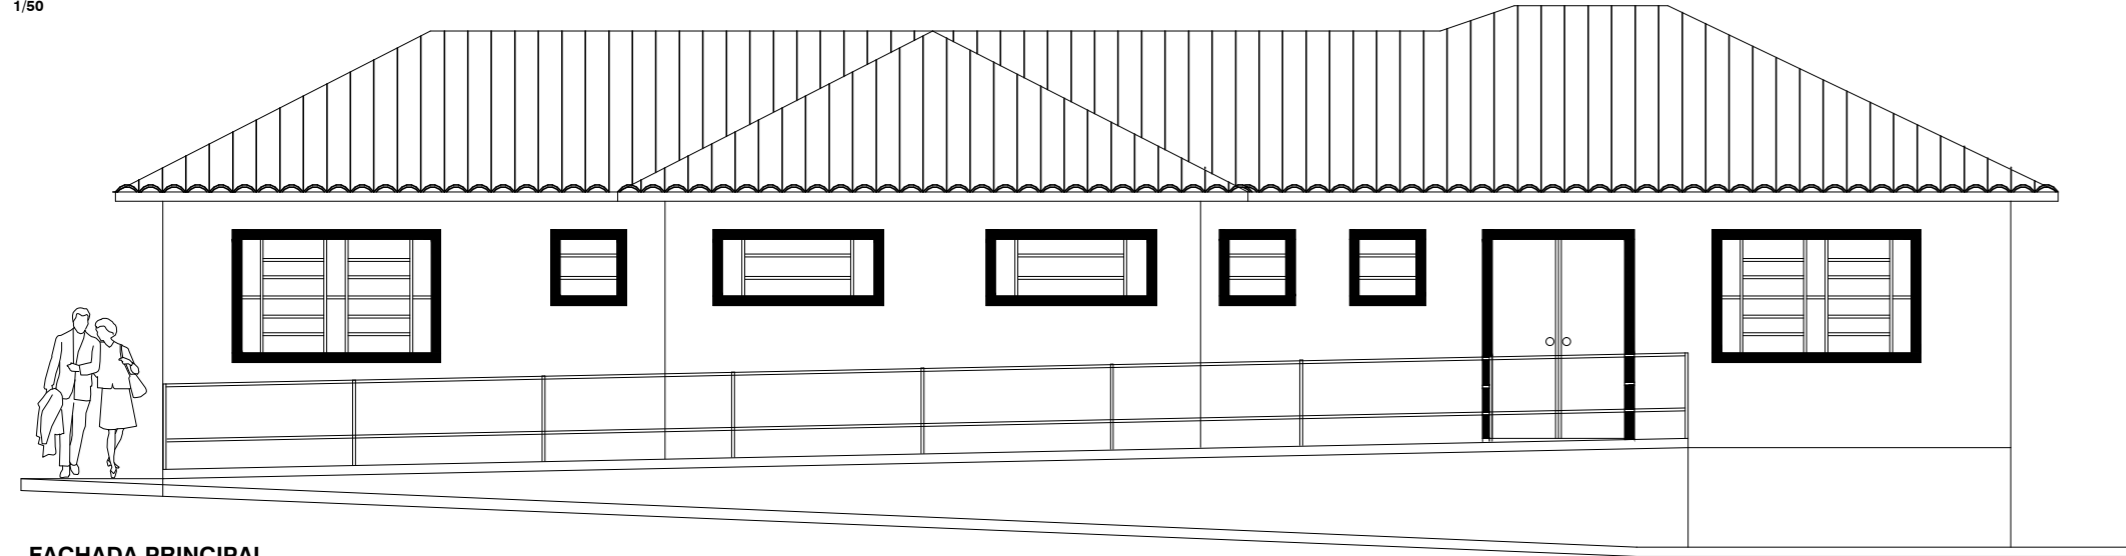

FACHADA PRINCIPAL  
1/50

DIREITOS AUTORAIS RESERVADOS. LEI 9.610 DE 19.02.98.			<b>PREFEITURA MUNICIPAL DE SARANDI</b>	
	Palácio Municipal Dr. Mário Azambuja PRAÇA GETÚLIO VARGAS S/N-SARANDI-RS			
	projeto:	REFORMA POSTO DE SAÚDE KENNEDY-BAIRRO KENNEDY RUA BARÃO DO RIO BRANCO- SARANDI-RS	data:	JULHO/2017
	Proprietário:	PREFEITURA MUNICIPAL DE SARANDI Prefeito Municipal- Leonir Carózo	Responsável Técnico:	JÚNIOR VALMOR DE CARLI Arquiteto e Urbanista CAU-RS A56278-5
projeto:	Planta Situação/Localização, Planta Baixa Técnica, Corte e Fachada	pranchas:	<b>01/01</b>	