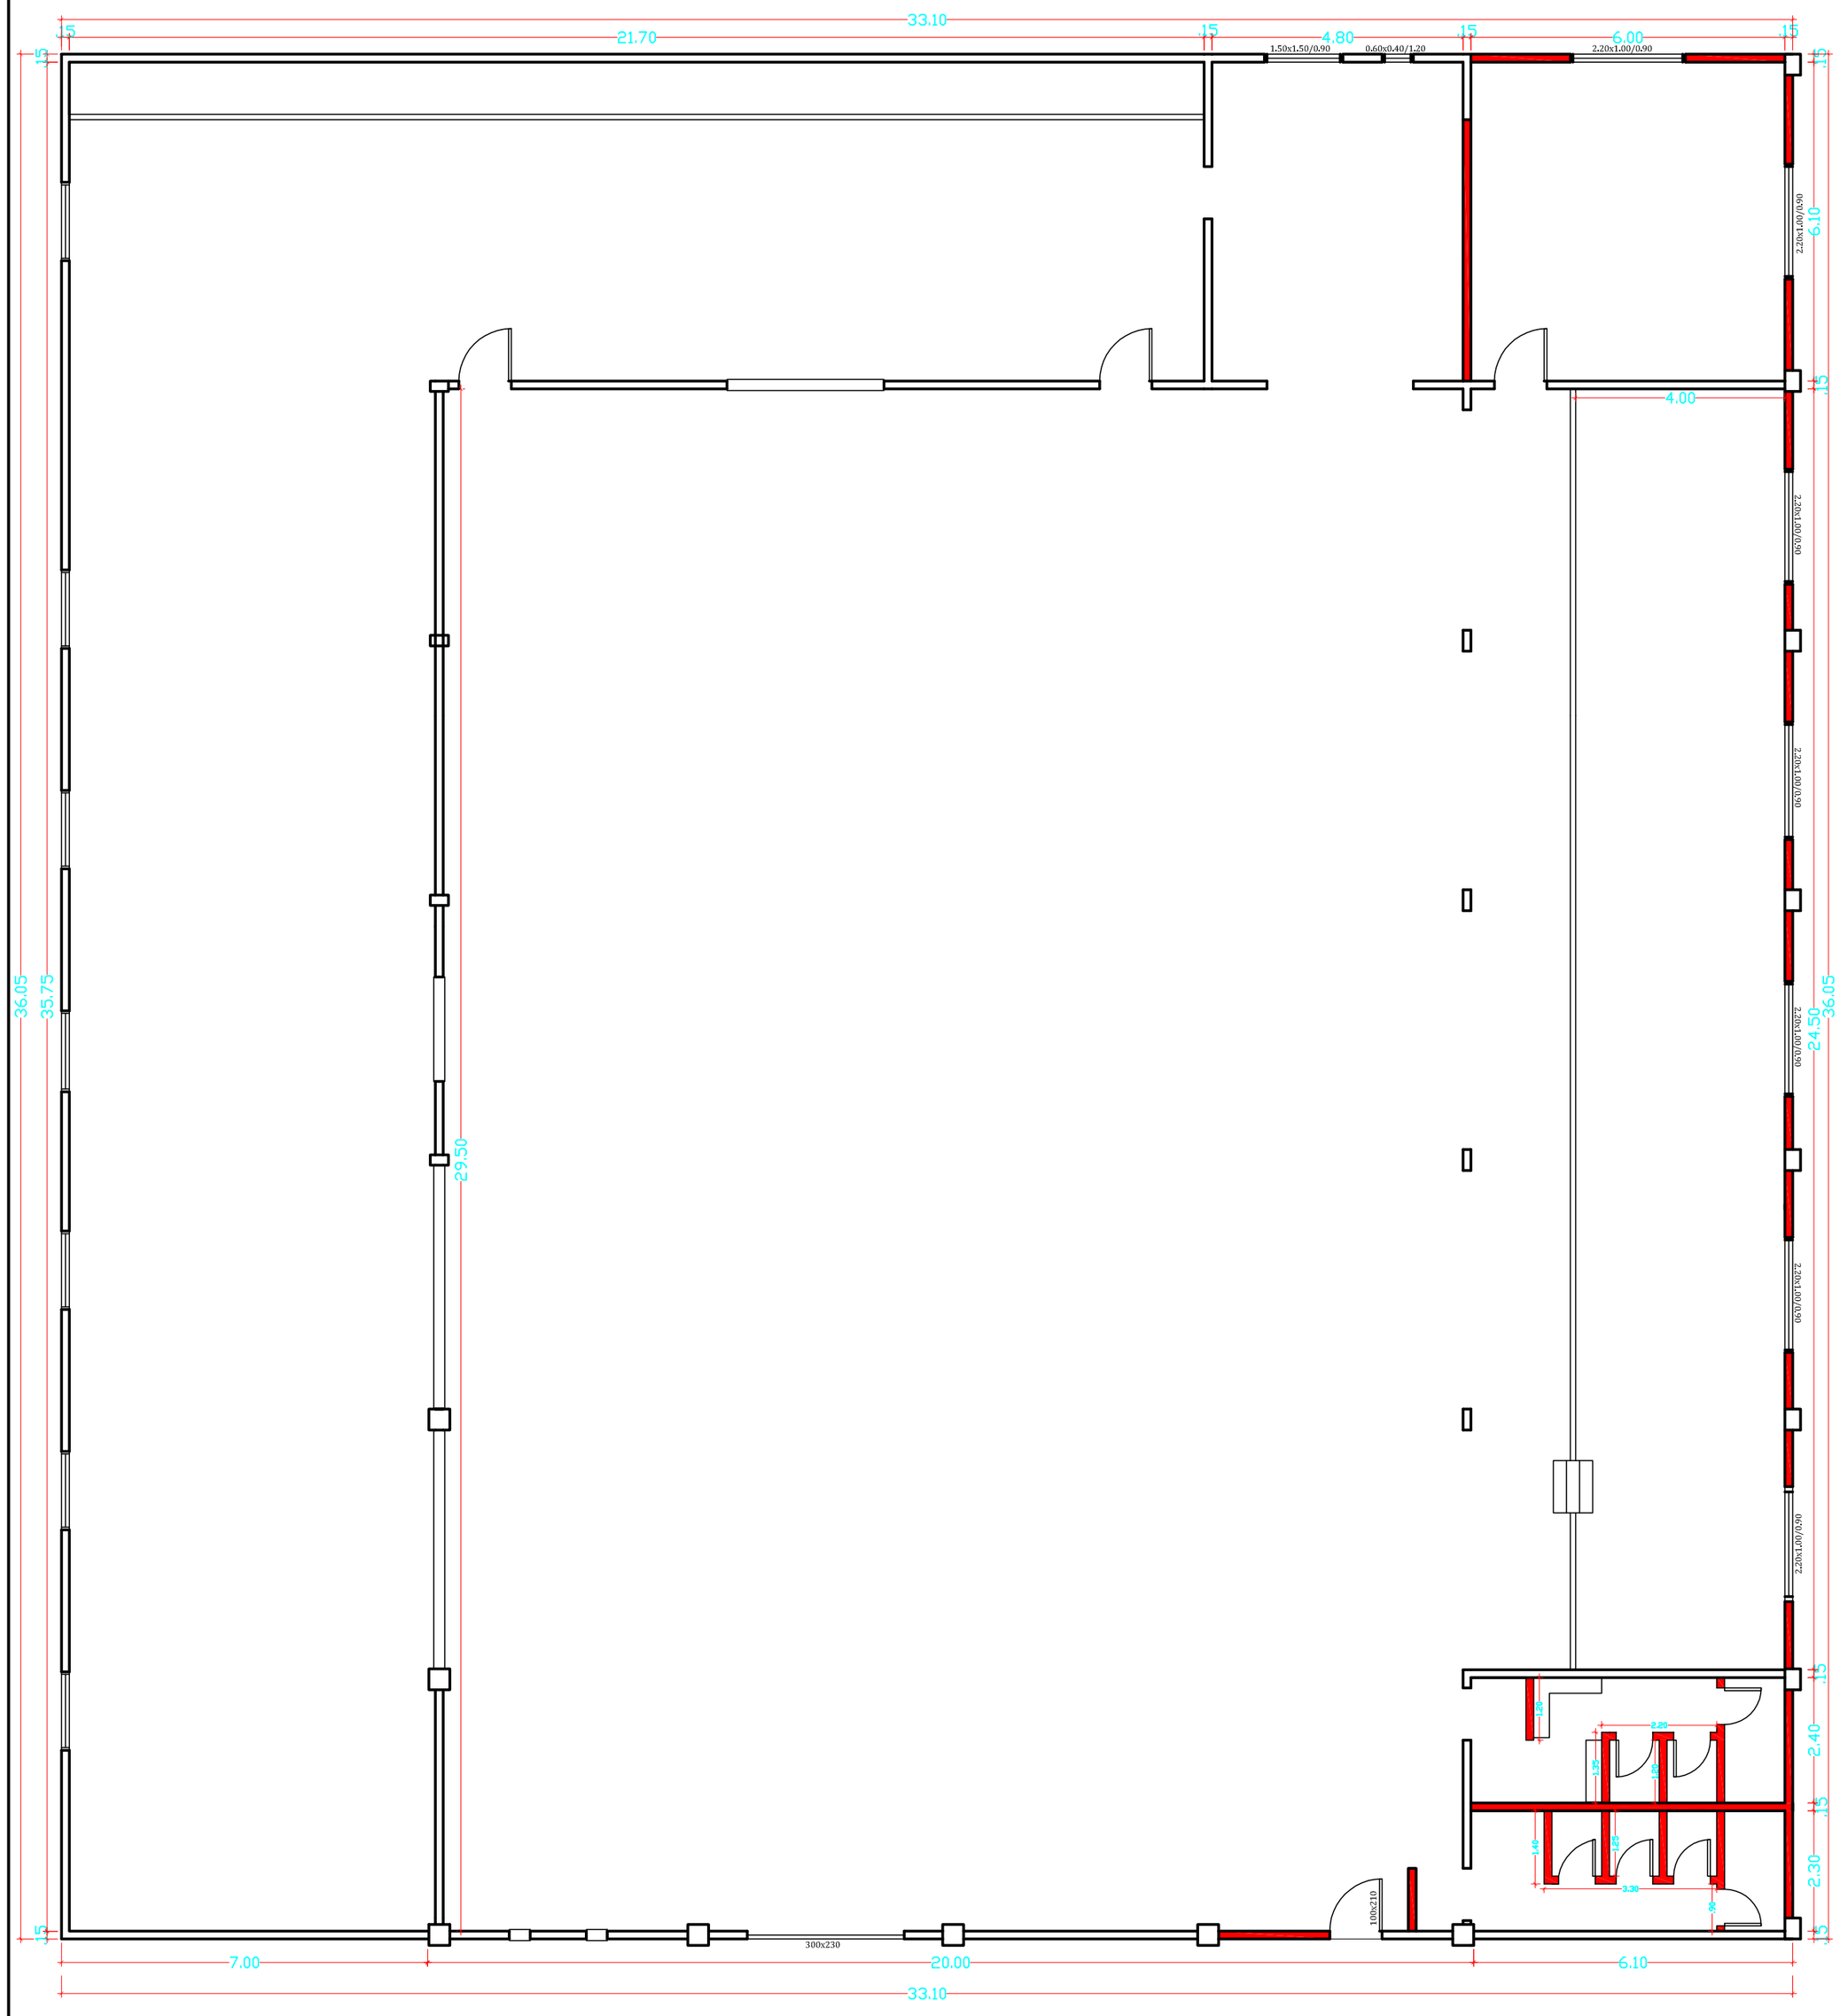

PLANTA BAIXA ÁREA EXISTENTE

Esc.: 1/100

DIREITOS AUTORAIS RESERVADOS. LEI 9.610 DE 19.02.98.

PREFEITURA MUNICIPAL DE SARANDI

Palácio Municipal Dr. Mário Azambuja
PRAÇA GETÚLIO VARGAS S/N-SARANDI-RS

projeto: MODERNIZAÇÃO DA QUADRA DE ESPORTES DO BAIRRO PAPAGAIO

data: JAN/2017

Proprietário:
PREFEITURA MUNICIPAL DE SARANDI
Leonir Cardozo - Prefeito Municipal

Responsável Técnico:
NORTON FACCENDA
Arquiteto e Urbanista
CAU nº A45025-1

área:

esc: INDICADA

projeto: PLANTA BAIXA DA ÁREA EXISTENTE

pranchas: 02