


CORTE AA'

Esc.: 1/100

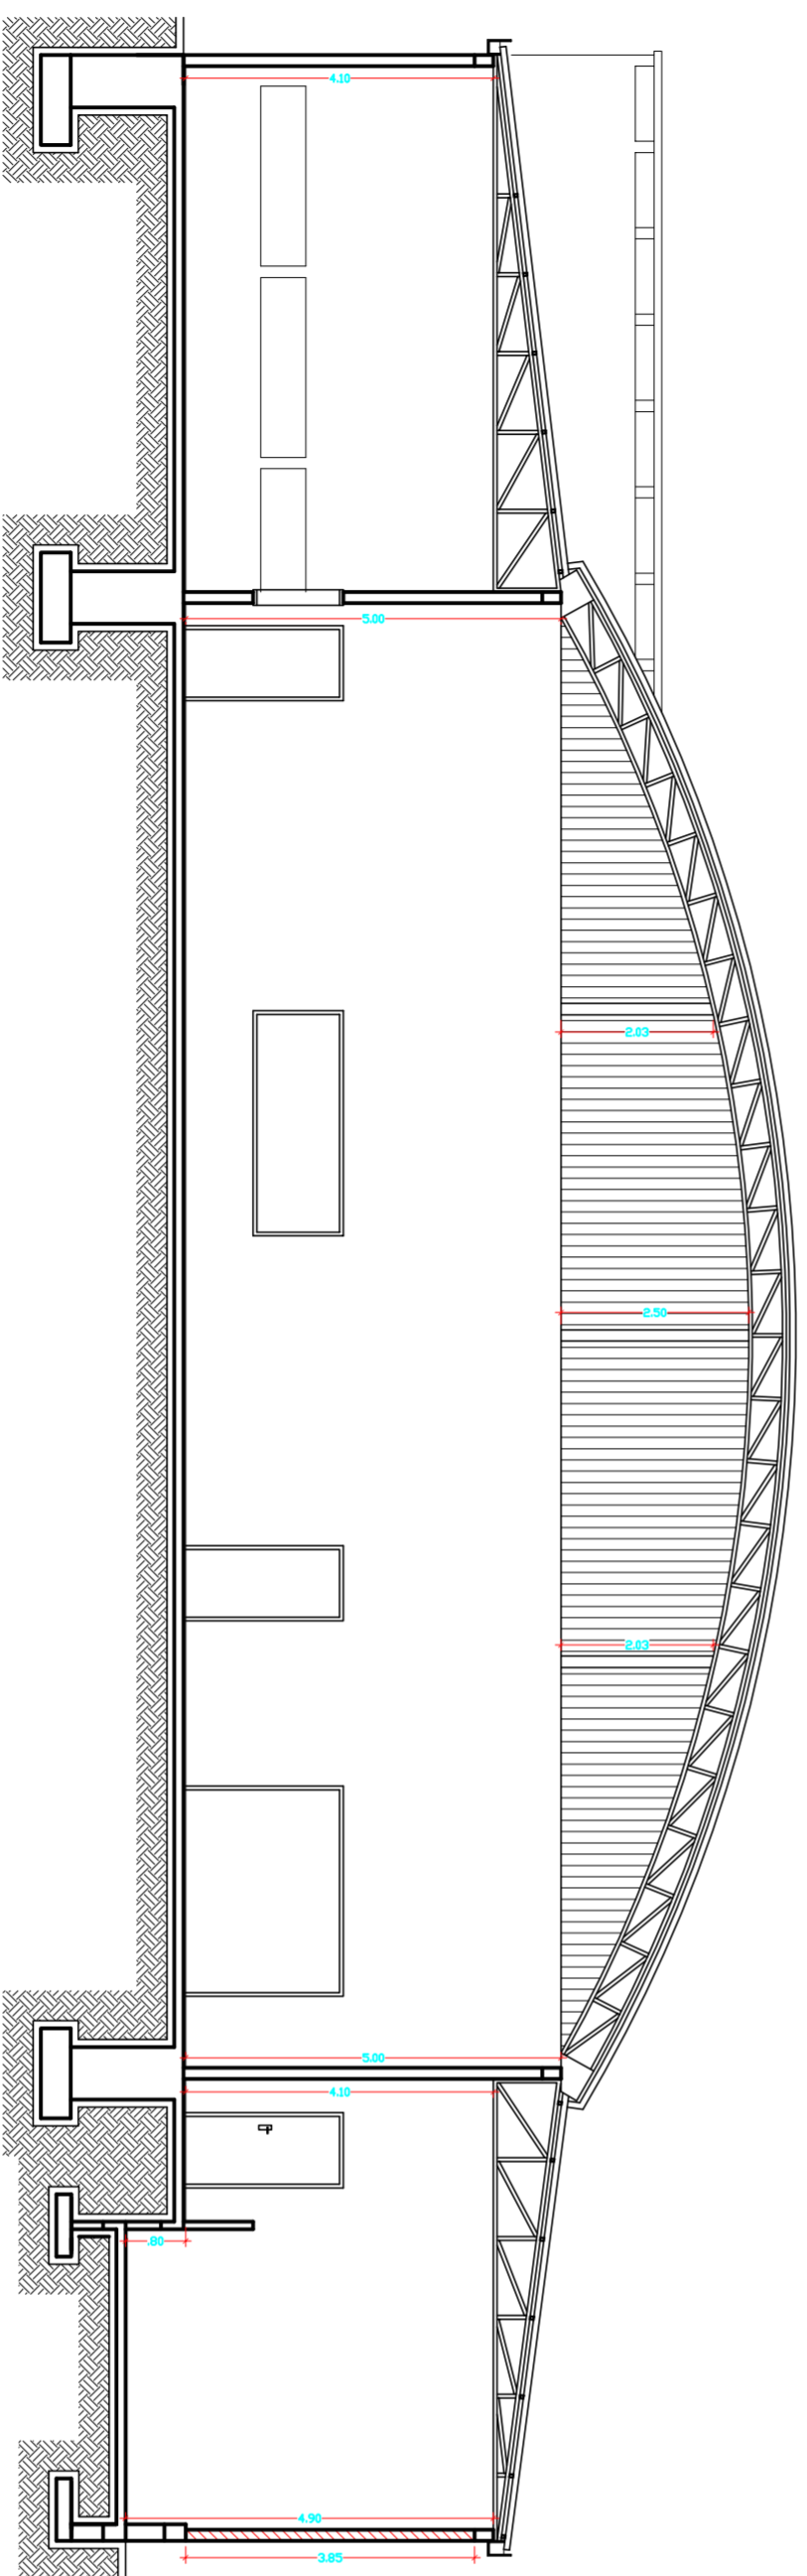

CORTE BB'

Esc.: 1/100

DIREITOS AUTORAIS RESERVADOS. LEI 9.610 DE 19.02.98.

<p><b>PREFEITURA MUNICIPAL DE SARANDI</b></p> <p>Palácio Municipal Dr. Mário Azambuja PRAÇA GETÚLIO VARGAS S/N-SARANDI-RS</p>		<p>Projeto:</p> <p><b>MODERNIZAÇÃO DA QUADRA DE ESPORTES DO BAIRRO PAPAIAO</b></p>	
<p>Proprietário:</p> <p>PREFEITURA MUNICIPAL DE SARANDI Leônir Cardozo - Prefeito Municipal</p>		<p>Responsável Técnico:</p> <p>NORTON FACCENDA Arquiteto e Urbanista CAU nº A45025-1</p>	
<p>Projeto:</p> <p><b>CORTES</b></p>		<p>data:</p> <p>JAN/2017</p>	<p>esc:</p> <p>INDICADA</p>
<p>pranchas:</p> <p><b>04</b></p>		<p>área:</p>	