


RUA INACIO GIORDANI


QUADRA 54
QUARTEIRÃO 47

AV. DUQUE DE CAXIAS

MATRÍCULA Nº = 17.930 DO REGISTRO DE IMÓVEIS DE SARANDI/RS
DESCRIÇÃO DO IMÓVEL = TERRENO URBANO COM ÁREA DE 937,03m²
DA QUADRA 54, QUARTEIRÃO 47

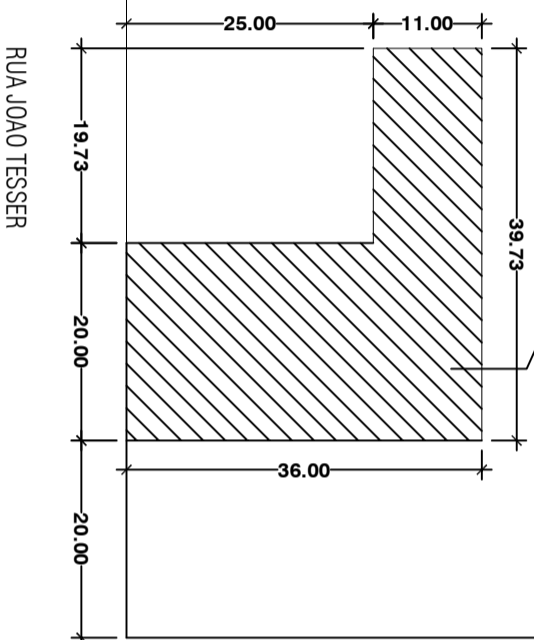

RUA SEN ALB. PASQUALINI

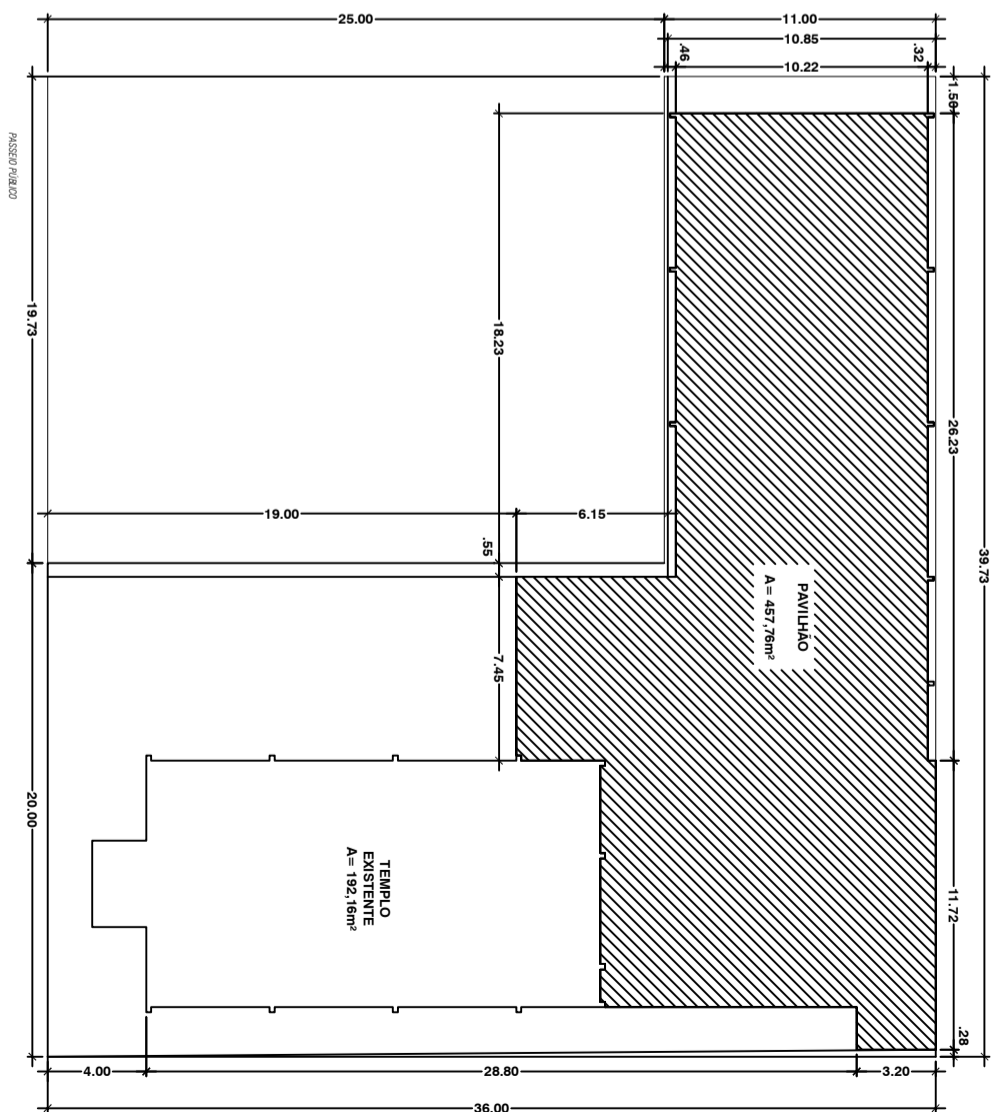

LOCALIZAÇÃO

Escala: 1/300



SITUAÇÃO

Escala: 1/750



PREFEITURA MUNICIPAL DE SARANDI

RESPONSÁVEL TÉCNICO:

JUNIOR VALDOR DE CARLI

Arquiteto e Urbanista CREA/RS 56278-5

TÍTULO:

CONCLUSÃO GINÁSIO IGREJA LUTERANA

FOLHA: ARQ 01 / 03

ASSUNTO:

SITUAÇÃO E LOCALIZAÇÃO

ESCALA: INDICADA

PROPRIETÁRIO:

PREFEITURA MUNICIPAL DE SARANDI

CNPJ: 97.320.030/0001-17

LOCAL:

RUA JOÃO TESSER, Nº 807, SARANDI / RS

DATA:

MAIO / 17