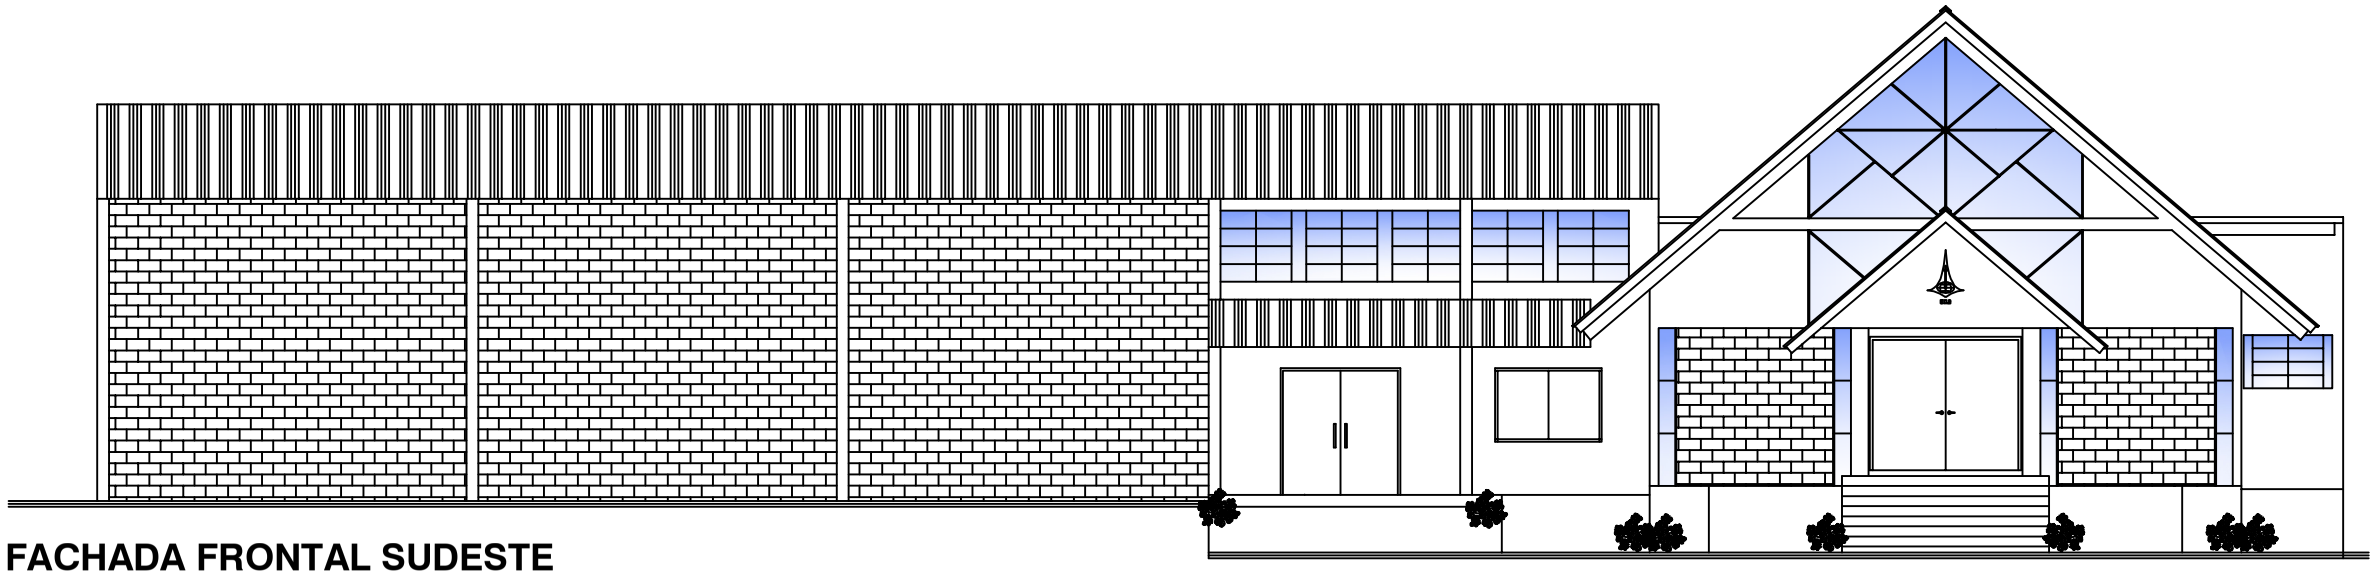

## FACHADA FRONTAL SUDESTE

ESCALA= 1/125

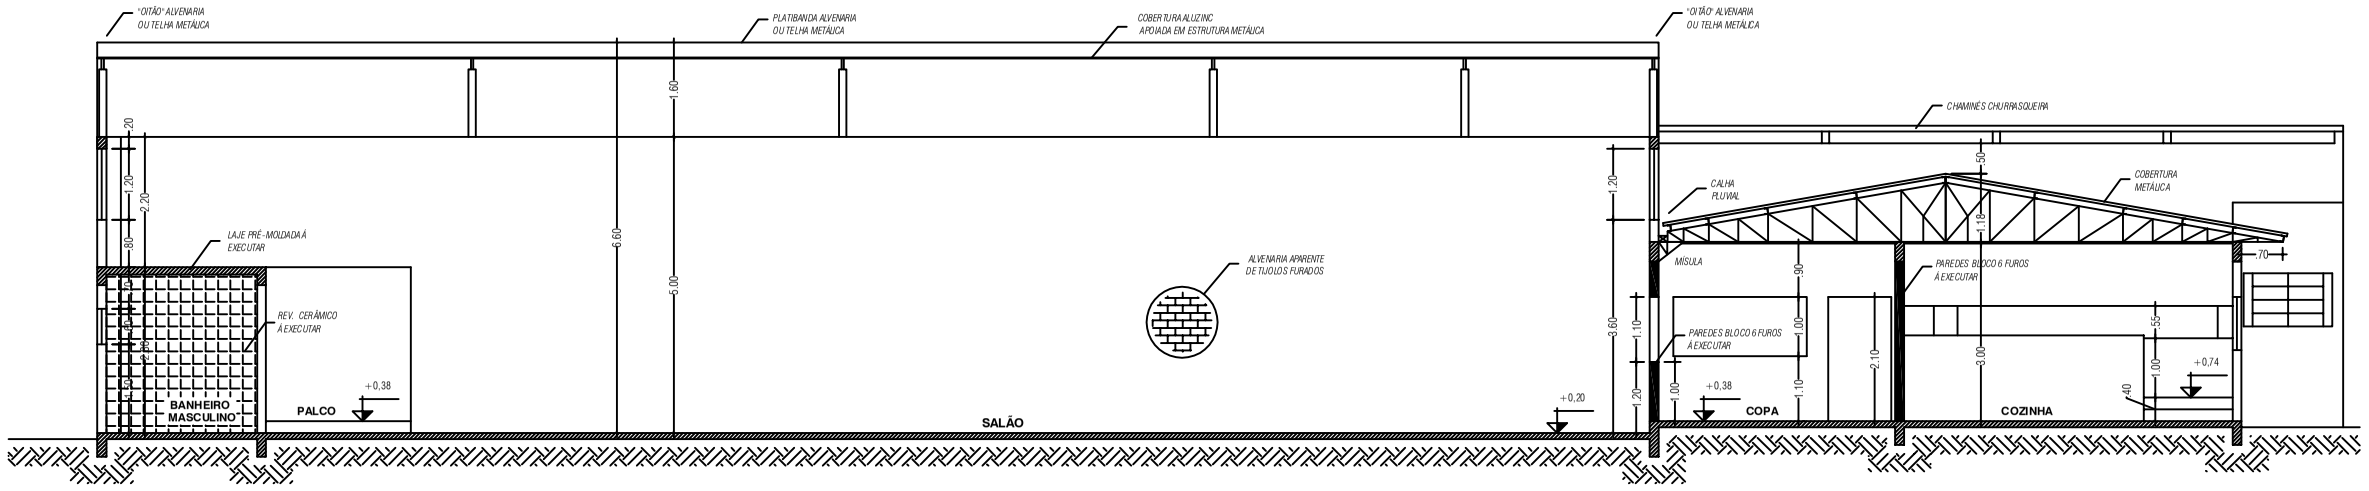


## CORTE AA

ESCALA= 1/125

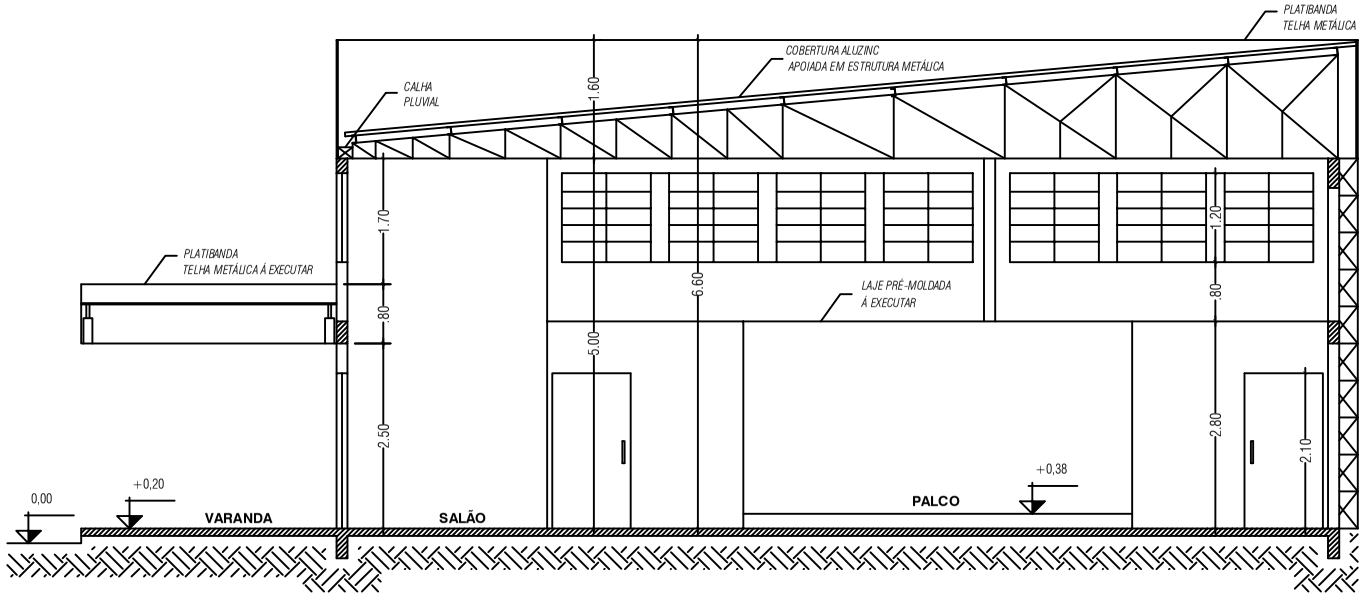


## CORTE BB

ESCALA= 1/100

## PREFEITURA MUNICIPAL DE SARANDI

RESPONSÁVEL TÉCNICO :
*JUNIOR VALMOR DE CARLI*
*Arquiteto e Urbanista CAU/RS 56278-5*

PROPRIETÁRIO :
*PREFEITURA MUNICIPAL DE SARANDI*
*CNPJ: 97.320.030/0001-17*

TÍTULO : CONCLUSÃO GINÁSIO IGREJA LUTERANA

FOLHA : ARQ 03 / 03

ASSUNTO : FACHADA FRONTAL, CORTE AA, BB

ESCALA : INDICADA

LOCAL : RUA JOÃO TESSER, Nº 807, SARANDI / RS

DATA : MAIO / 17