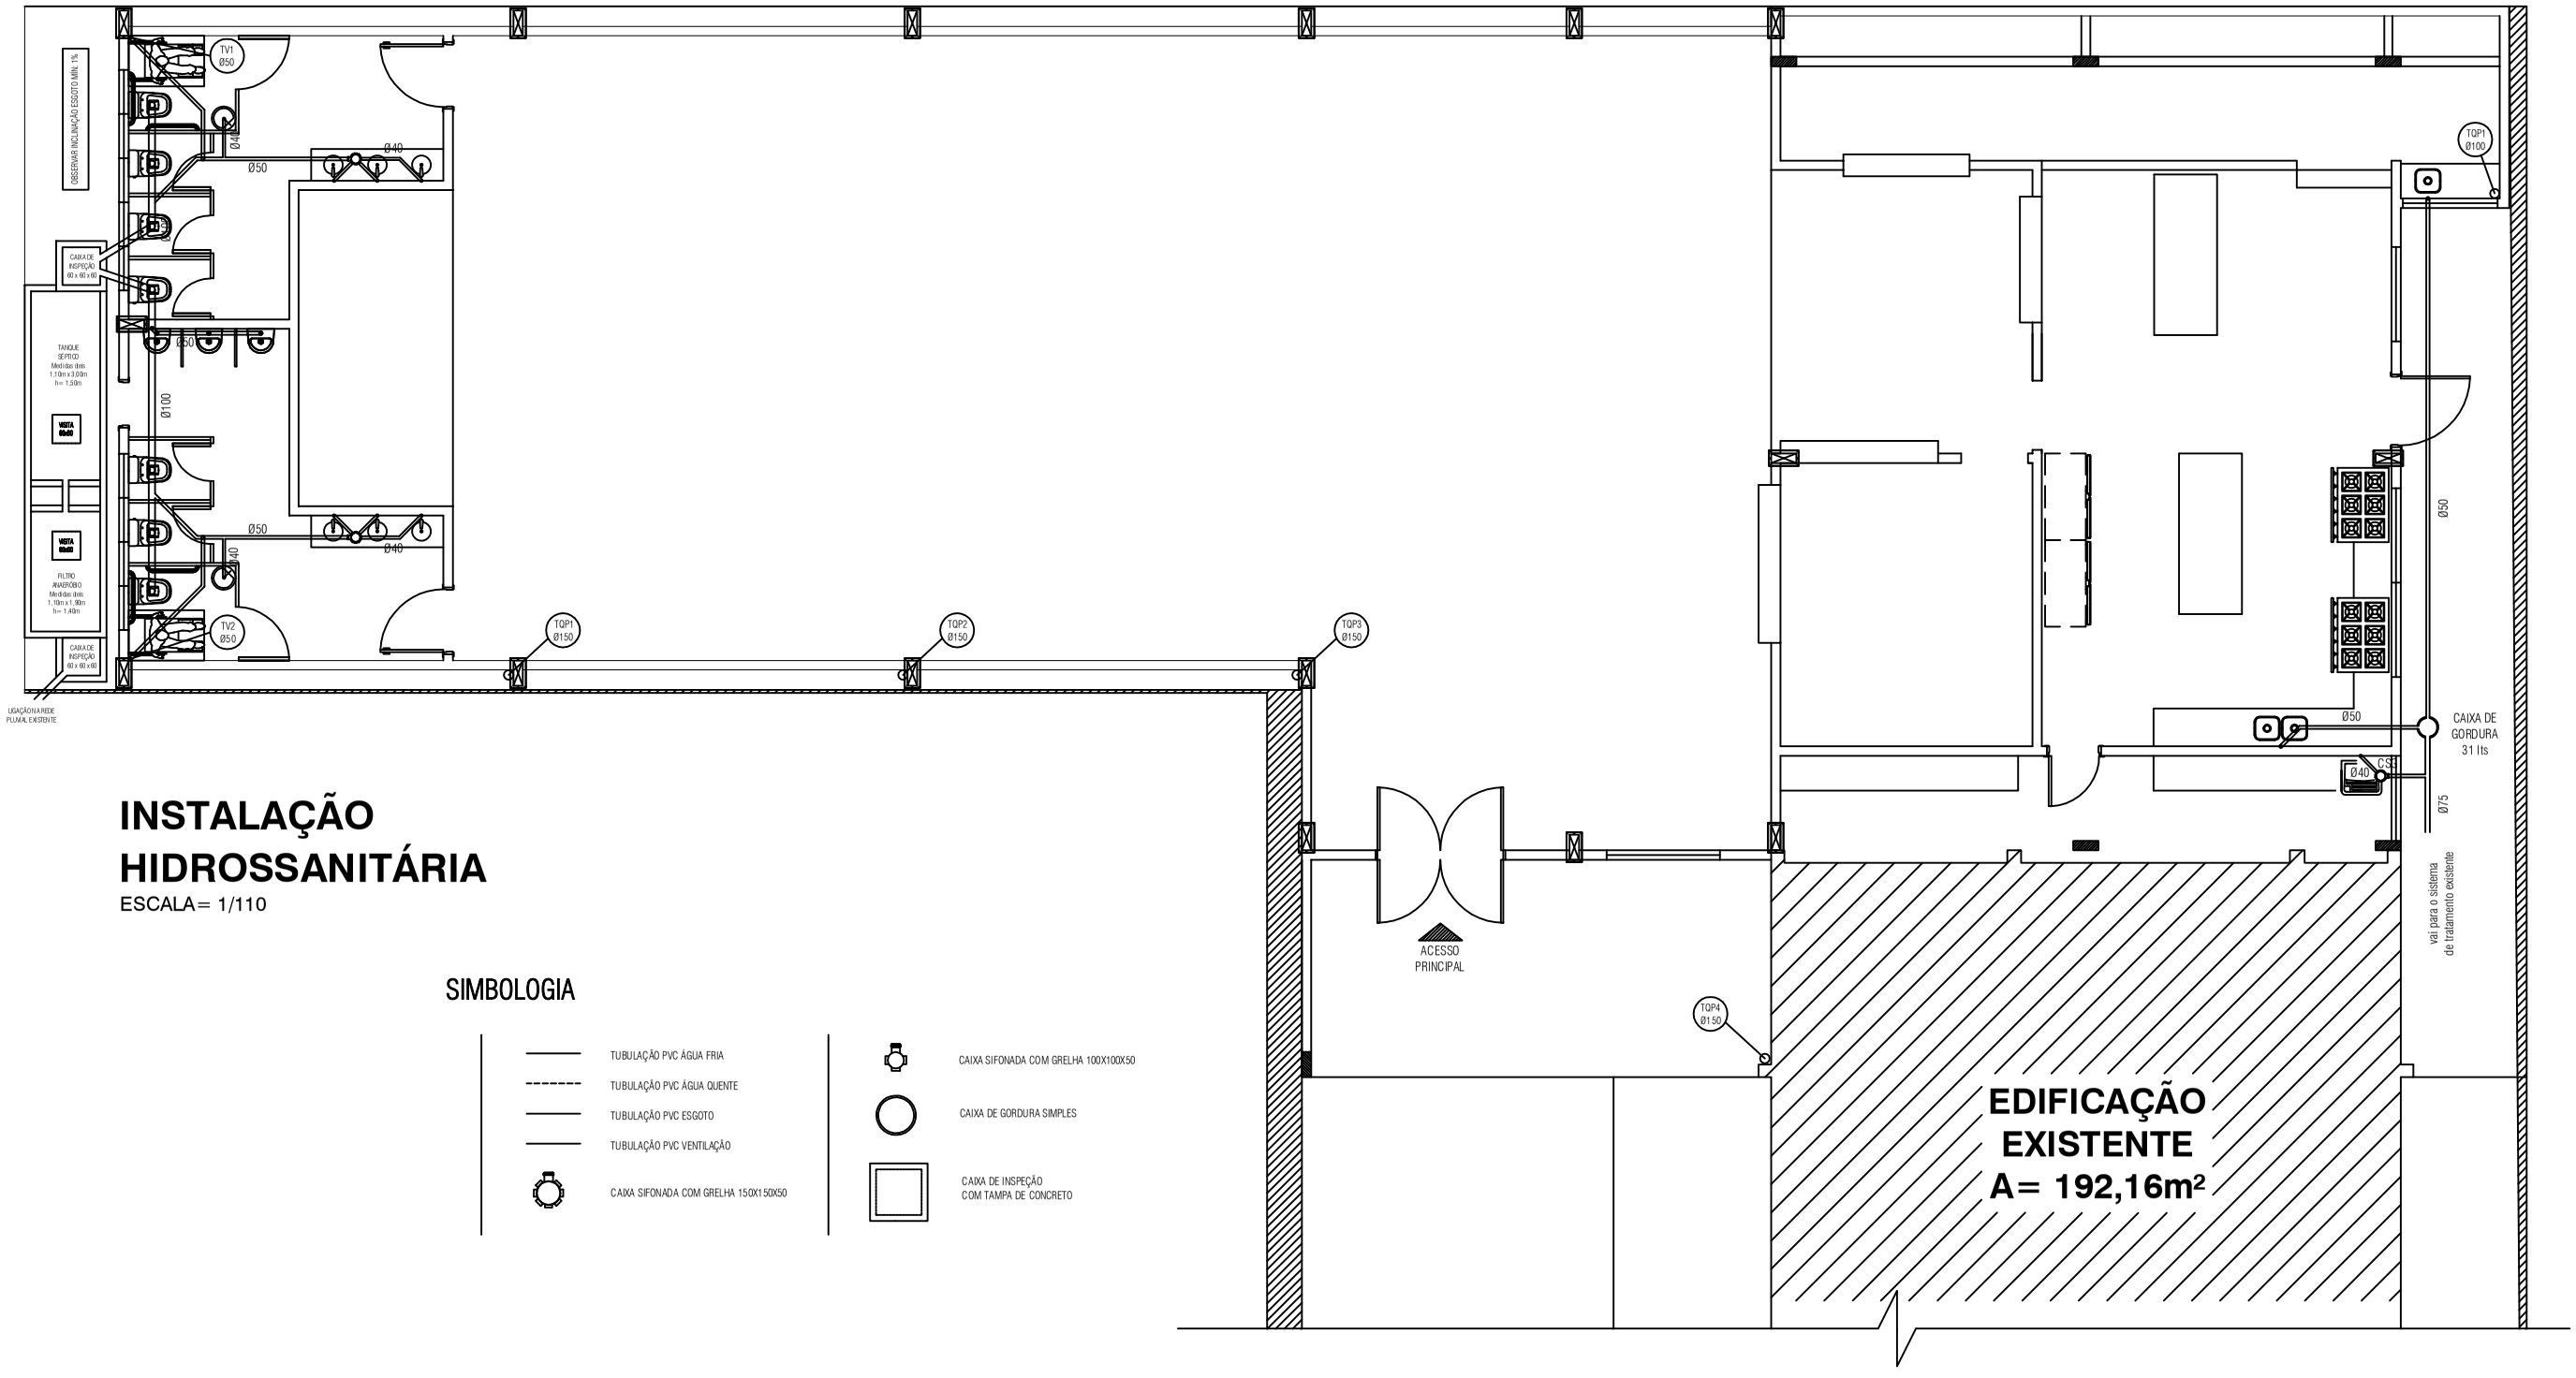

INSTALAÇÃO HIDROSSANITÁRIA

ESCALA= 1/110

SIMBOLOGIA

- TUBULAÇÃO PVC ÁGUA FRIA
- TUBULAÇÃO PVC ÁGUA QUENTE
- TUBULAÇÃO PVC ESGOTO
- TUBULAÇÃO PVC VENTILAÇÃO
- CAIXA SIFONADA COM GRELHA 150X150X50
- CAIXA SIFONADA COM GRELHA 100X100X50
- CAIXA DE GORDURA SIMPLES
- CAIXA DE INSPEÇÃO COM TAMPA DE CONCRETO

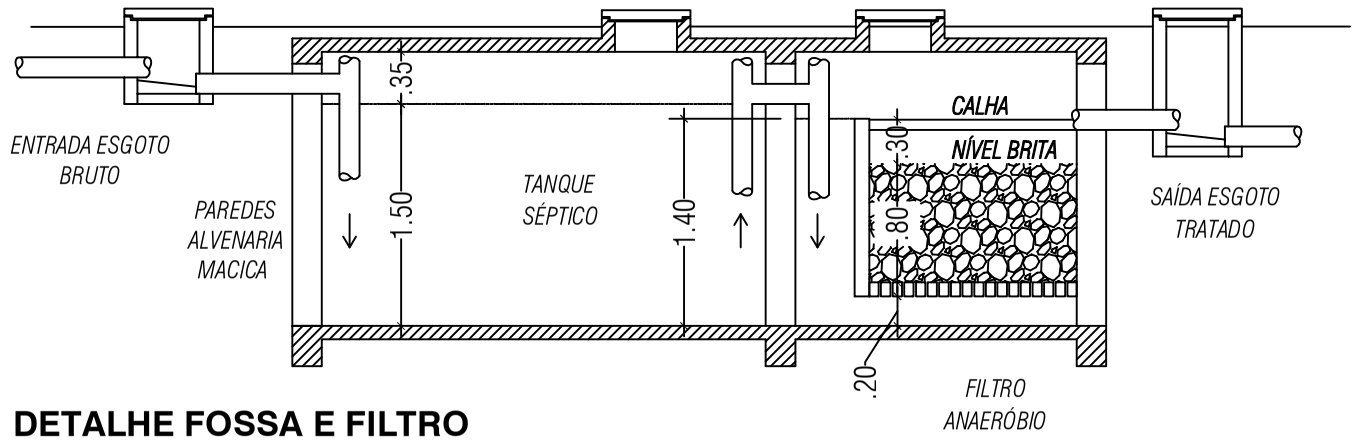

DETALHE FOSSA E FILTRO

ESCALA= 1/50

PREFEITURA MUNICIPAL DE SARANDI

RESPONSÁVEL TÉCNICO :
JUNIOR VALMOR DE CARLI
Arquiteto e Urbanista CAU/RS 56278-5

PROPRIETÁRIO :
PREFEITURA MUNICIPAL DE SARANDI
CNPJ: 97.320.030/0001-17

TÍTULO : CONCLUSÃO GINÁSIO IGREJA LUTERANA

FOLHA : INS 01 / 02

ASSUNTO : INST. HIDROSSANITÁRIAS, DETALHE

ESCALA : INDICADA

LOCAL : RUA JOÃO TESSER, Nº 807, SARANDI / RS

DATA : MAIO / 17