


PLANTA DE SITUAÇÃO  
1/1000

RUA SEN ALB. PASQUALINI


RUA MARCILIO DIAS

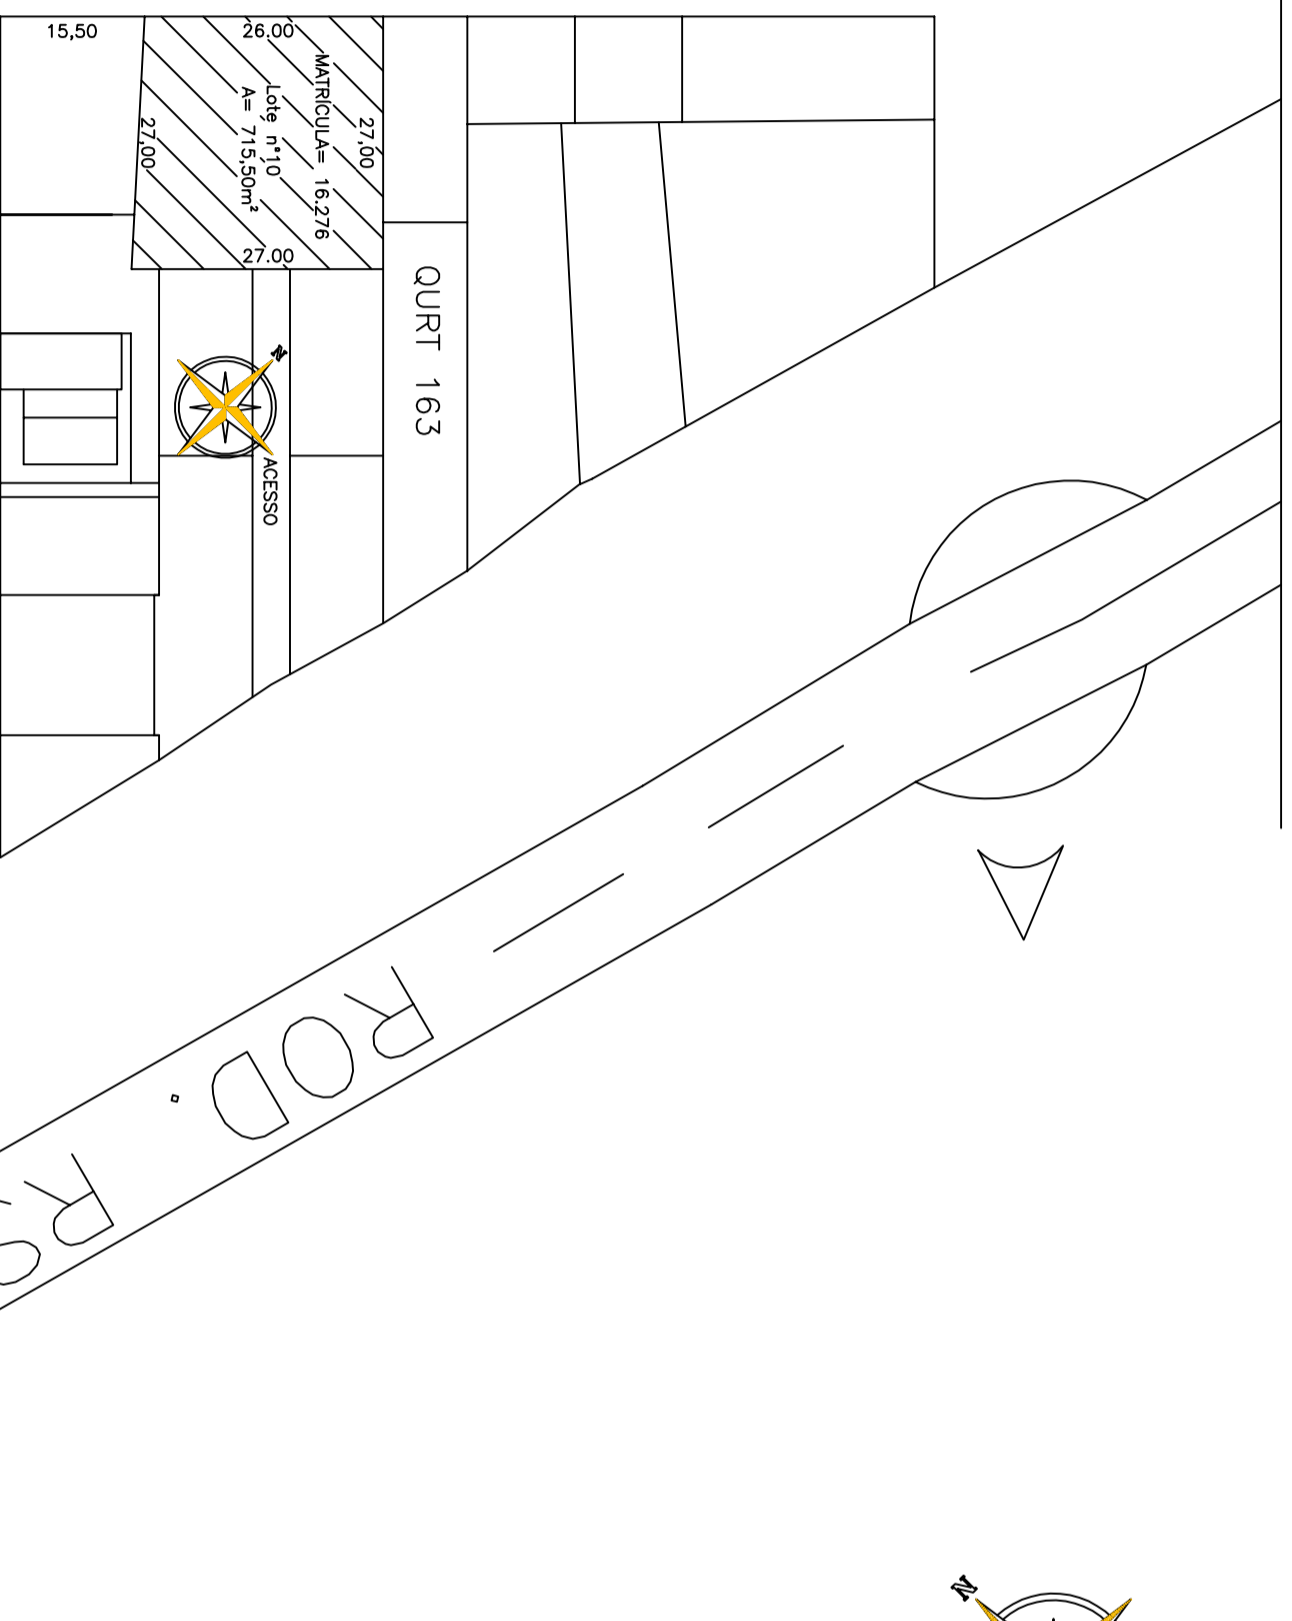


RUA RS 404



RUA MARCILIO DIAS  
PLANTA DE LOCALIZAÇÃO  
1/500

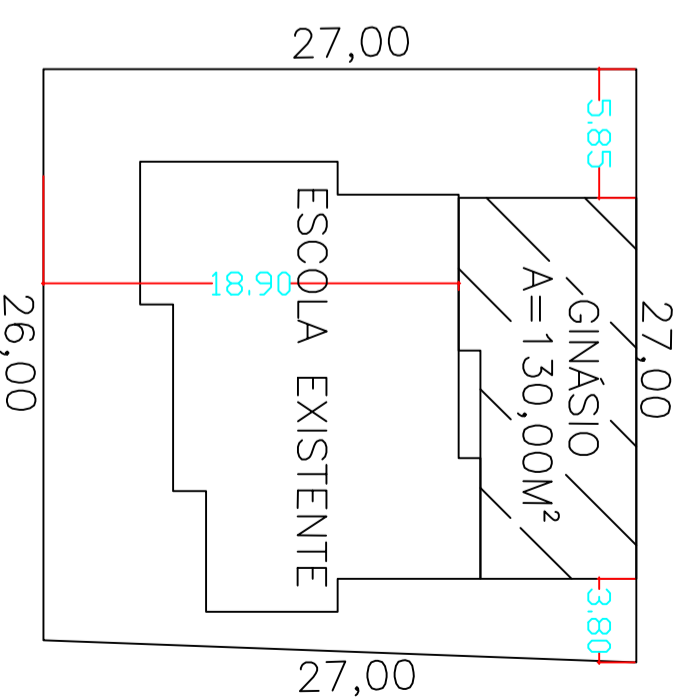

DIREITOS AUTORAIS RESERVADOS. LEI 9.610 DE 19.02.98.

		<p><b>PREFEITURA MUNICIPAL DE SARANDI</b> Palácio Municipal Dr. Mário Azambuja PRAÇA GETULIO VARGAS S/N-SARANDI-RS</p>	
<p>Projeto: CONSTRUÇÃO GINÁSIO CRECHE BALÃO MÁGICO RUA MARCILIO DIAS- SARANDI-RS</p>	<p>Proprietário: PREFEITURA MUNICIPAL DE SARANDI Prefeito Municipal- Paulo R. Vicari Kasper</p>	<p>Responsável Técnico: JUNIOR VALMOR DE CARLI Arquiteto e Urbanista CAU-RS 456272/5</p>	<p>data: JUNHO/2016</p>
<p>Projeto: PLANTA DE SITUAÇÃO E LOCALIZAÇÃO</p>	<p>escala: INDICADA</p>	<p>área total: 130,00m²</p>	<p>pranchas: 01/04</p>