




PLANTA BAIXA TÉCNICA ESCOLA  
A= 130,00 m<sup>2</sup>

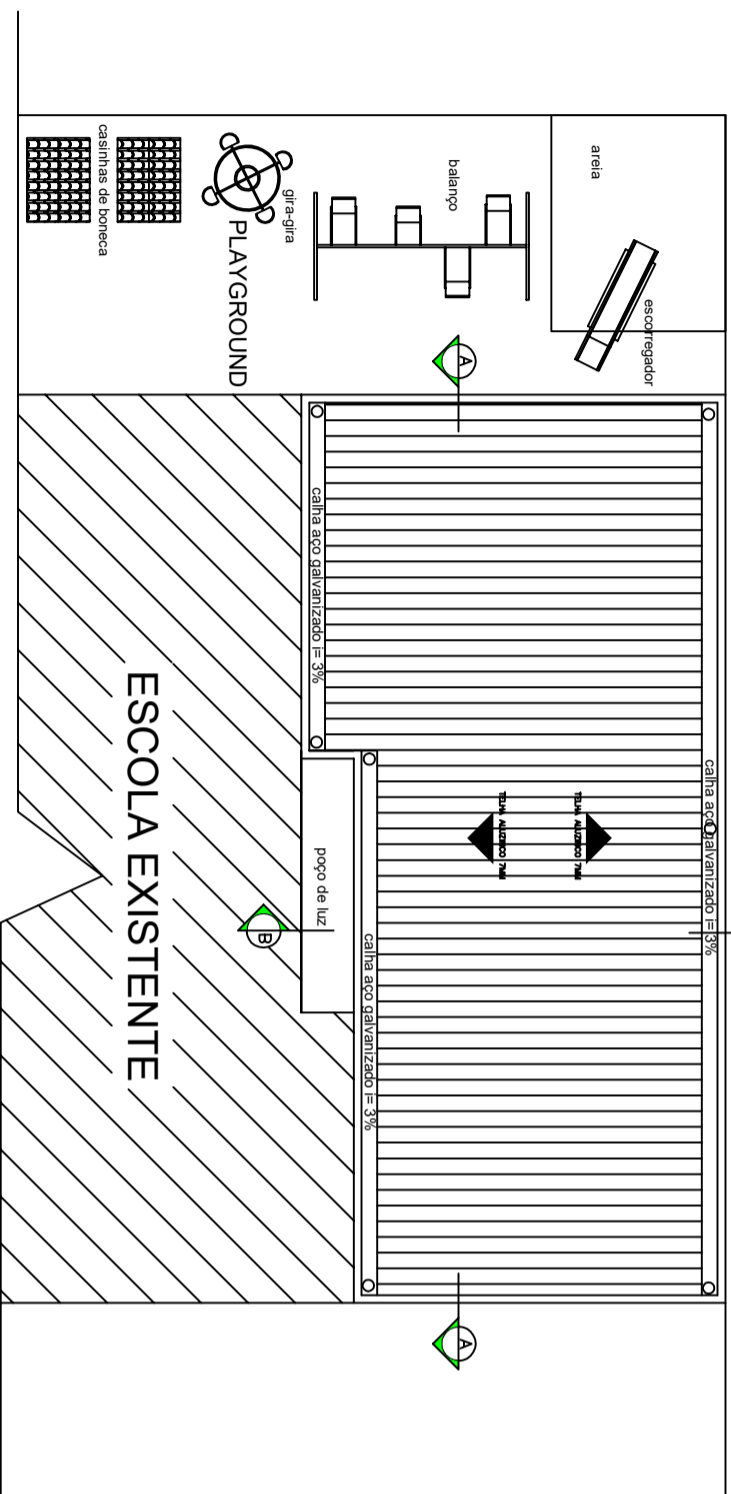


PLANTA DE COBERTURA  
1/100

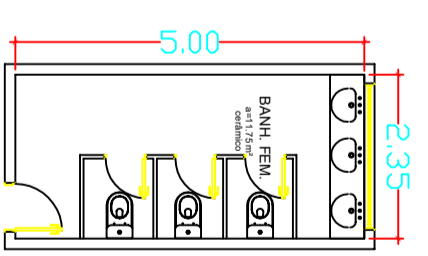

PL. B. BANH. FEM.  
1/75

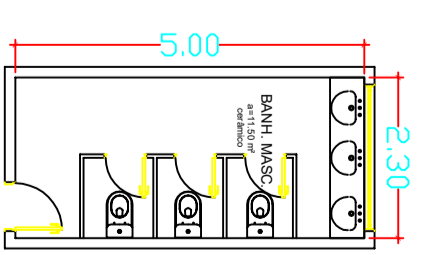

PL. B. BANH. MASC.  
1/75

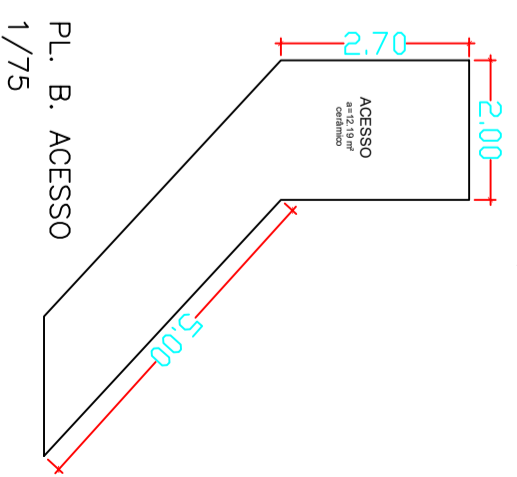

PL. B. ACESSO  
1/75

OBS:TROCA DE PISOS, DIVISÓRIAS LEVES, BACIAS SANITÁRIAS E LAVATÓRIOS.

**PREFEITURA MUNICIPAL DE SARANDI**  
Palácio Municipal Dr. Mário Azambuja  
PRAÇA GETULIO VARGAS S/N-SARANDI-RS

**Projeto:** CONSTRUÇÃO GINÁSIO CRECHE BALÃO MÁGICO  
**RUA MARCILIO DIAS- SARANDI-RS**

**Proprietário:** PREFEITURA MUNICIPAL DE SARANDI  
Prefeito Municipal- Paulo R. Vicari Kasper

**Responsável Técnico:** JUNIOR VALMOR DE CARLI  
Arquiteto e Urbanista  
CAU-RS 456272/5

**data:** JUNHO/2016

**área total:** 130,00m<sup>2</sup>

**esc:** INDICADA

**pranchas:** 02/04

DIREITOS AUTORAIS RESERVADOS. LEI 9.610 DE 19.02.98.