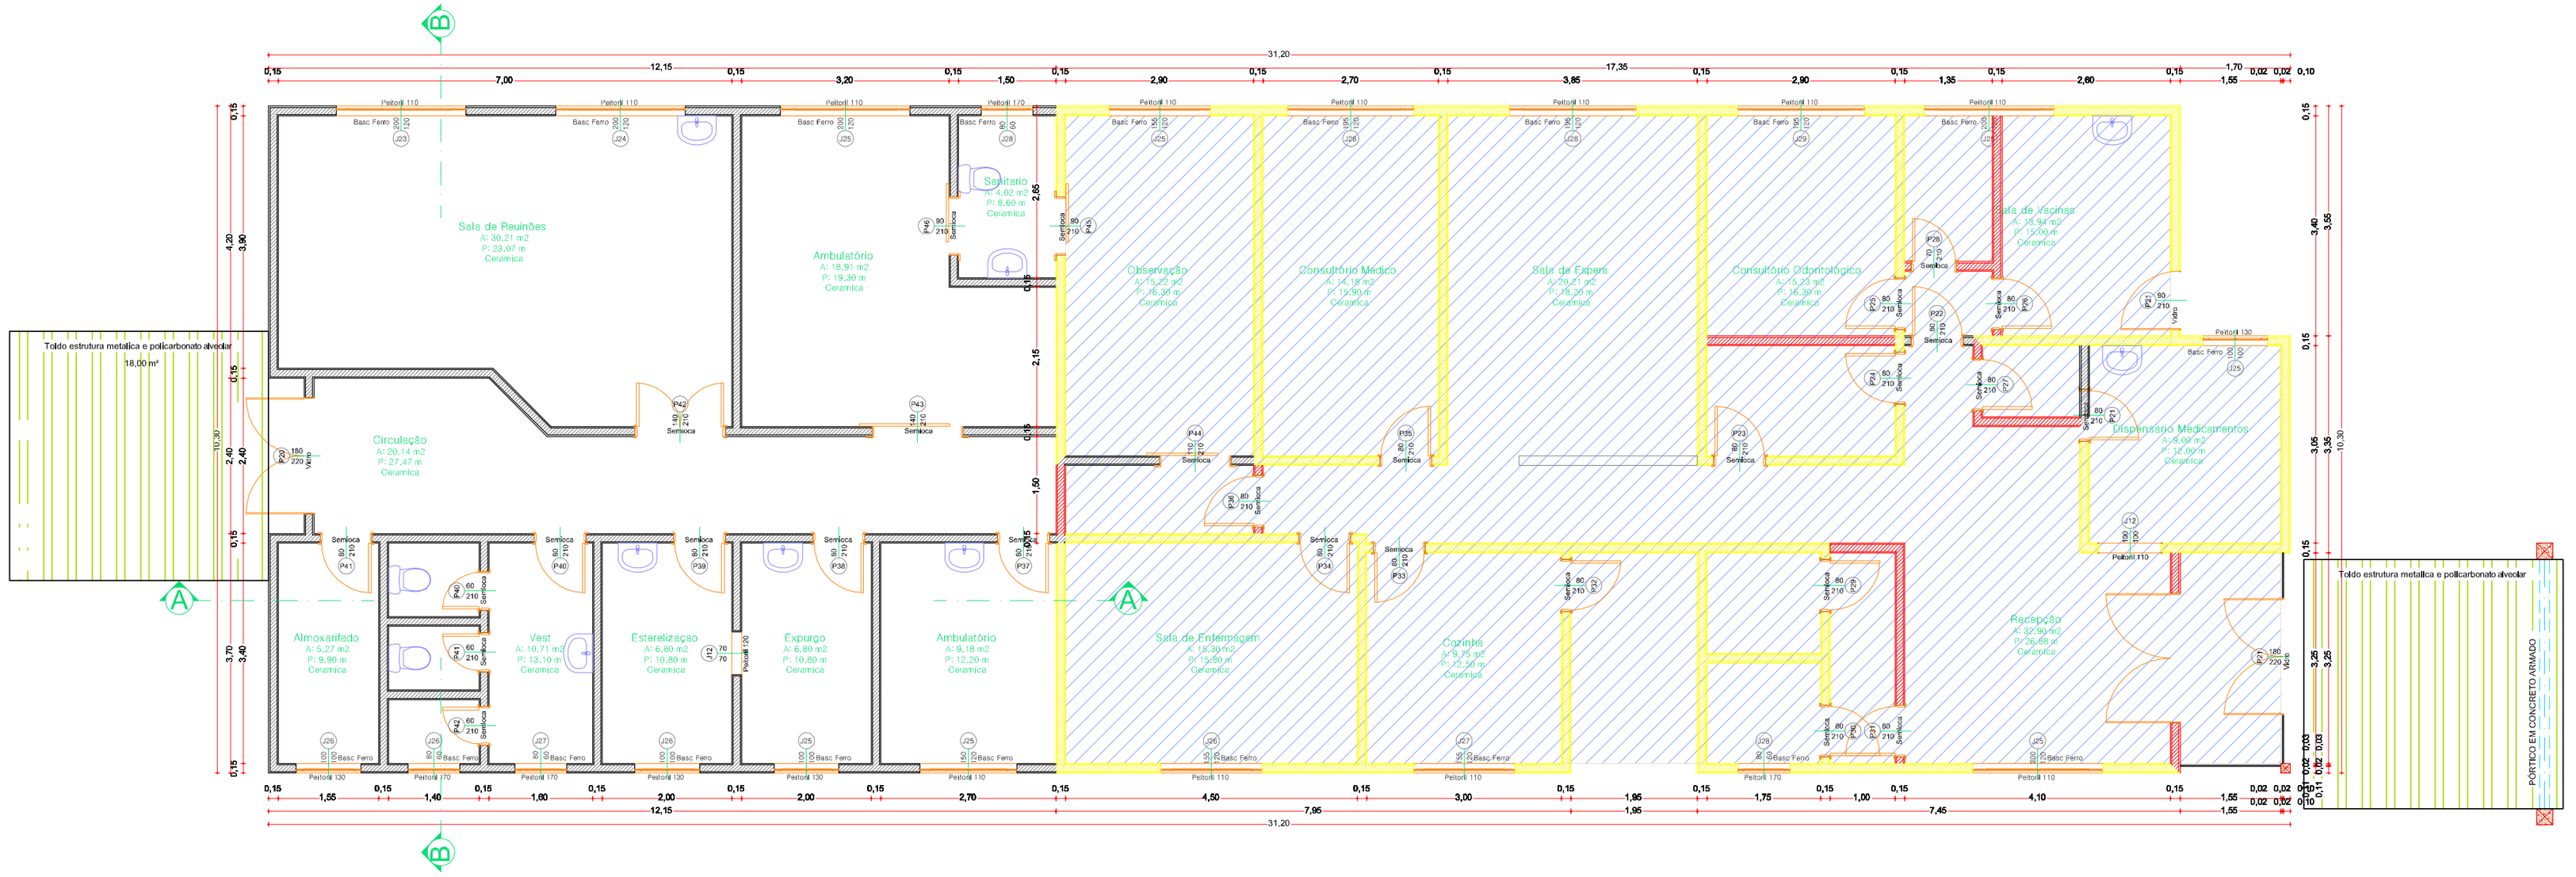

01 PLANTA BAIXA

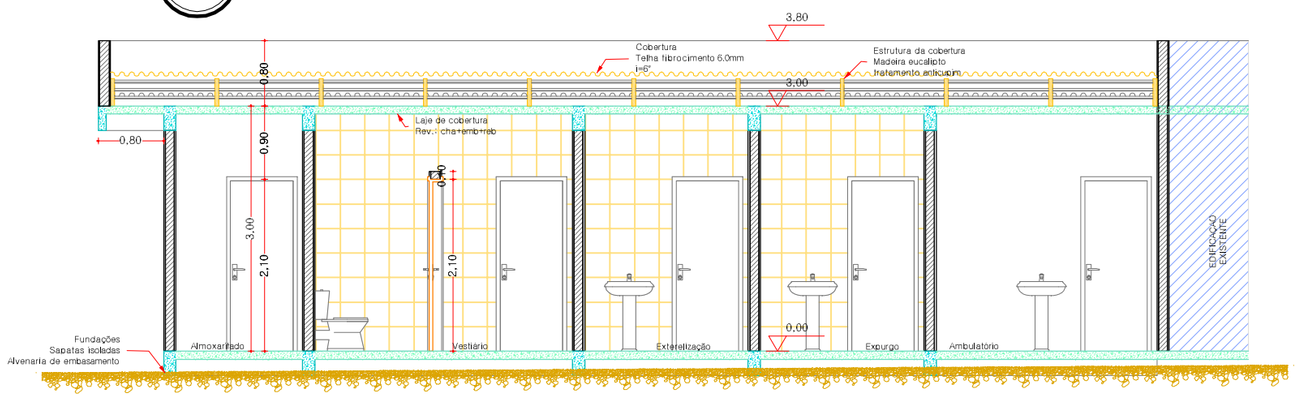

CORTE AA'

02

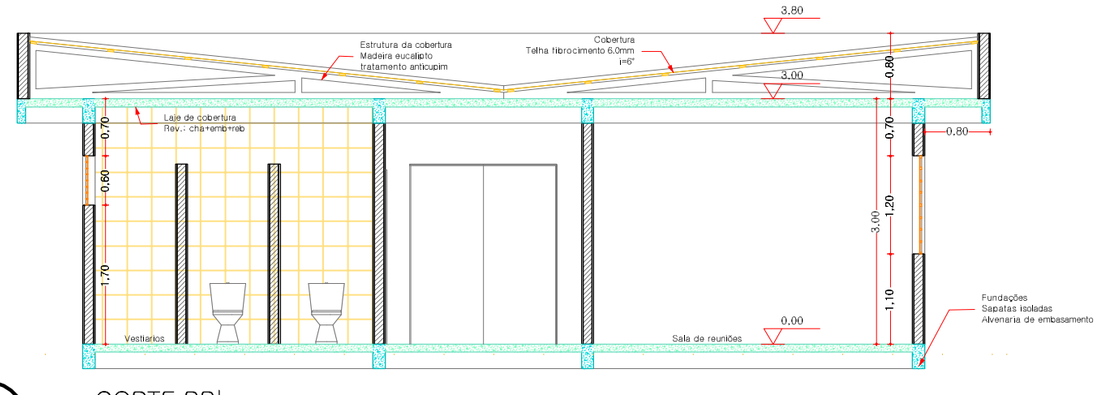

CORTE BB'

03

LEGENDA

- Paredes a demolir
- Paredes existentes
- Paredes a construir
- Edificação existente

QUADRO DE ÁREAS

ÁREA EXISTENTE = 189,95 m²

ÁREA A AMPLIAR = 125,15 m²

ÁREA TOTAL = 315,10 m²

PREFEITURA MUNICIPAL DE SARANDI

Palácio Municipal Dr. Mário Azambuja
PRAÇA GETÚLIO VARGAS S/N–SARANDI–RS

projeto:
AMPIAÇÃO UBS BAIRRO VICENTINOS

data:
Dez- 2015

Proprietário:
PREFEITURA MUNICIPAL DE SARANDI
LePaulo R. V. Kasper - Prefeito Municipal

Responsável Técnico:
César Dobler Fink
Engenheiro Civil e Seg do Trabalho
CREA-RS 123162

área:
315,10 m²

esc:
S/ESC.

projeto:
PROJETO ARQUITETONICO

pranchas:
01/01