


QUADRO DE CARGAS

Circuito	REFLETOR 400(W)	1x20(W)	2x40(W)	Torn./inter. 100(W)	Chuveiro 5500(4)	Potencia Total	Disjuntor	Seção do condutor
C1	3					1200	20	4,0
C2	3					1200	20	4,0
C3	3					1200	20	4,0
C4	3					1200	20	4,0
C5	3					1200	20	4,0
C6	3					1200	20	4,0
C7	2					800	20	4,0
C8		4	2		4	2000	20	2,5
C9					1	5500	40	6,0
TOTAL						10000		

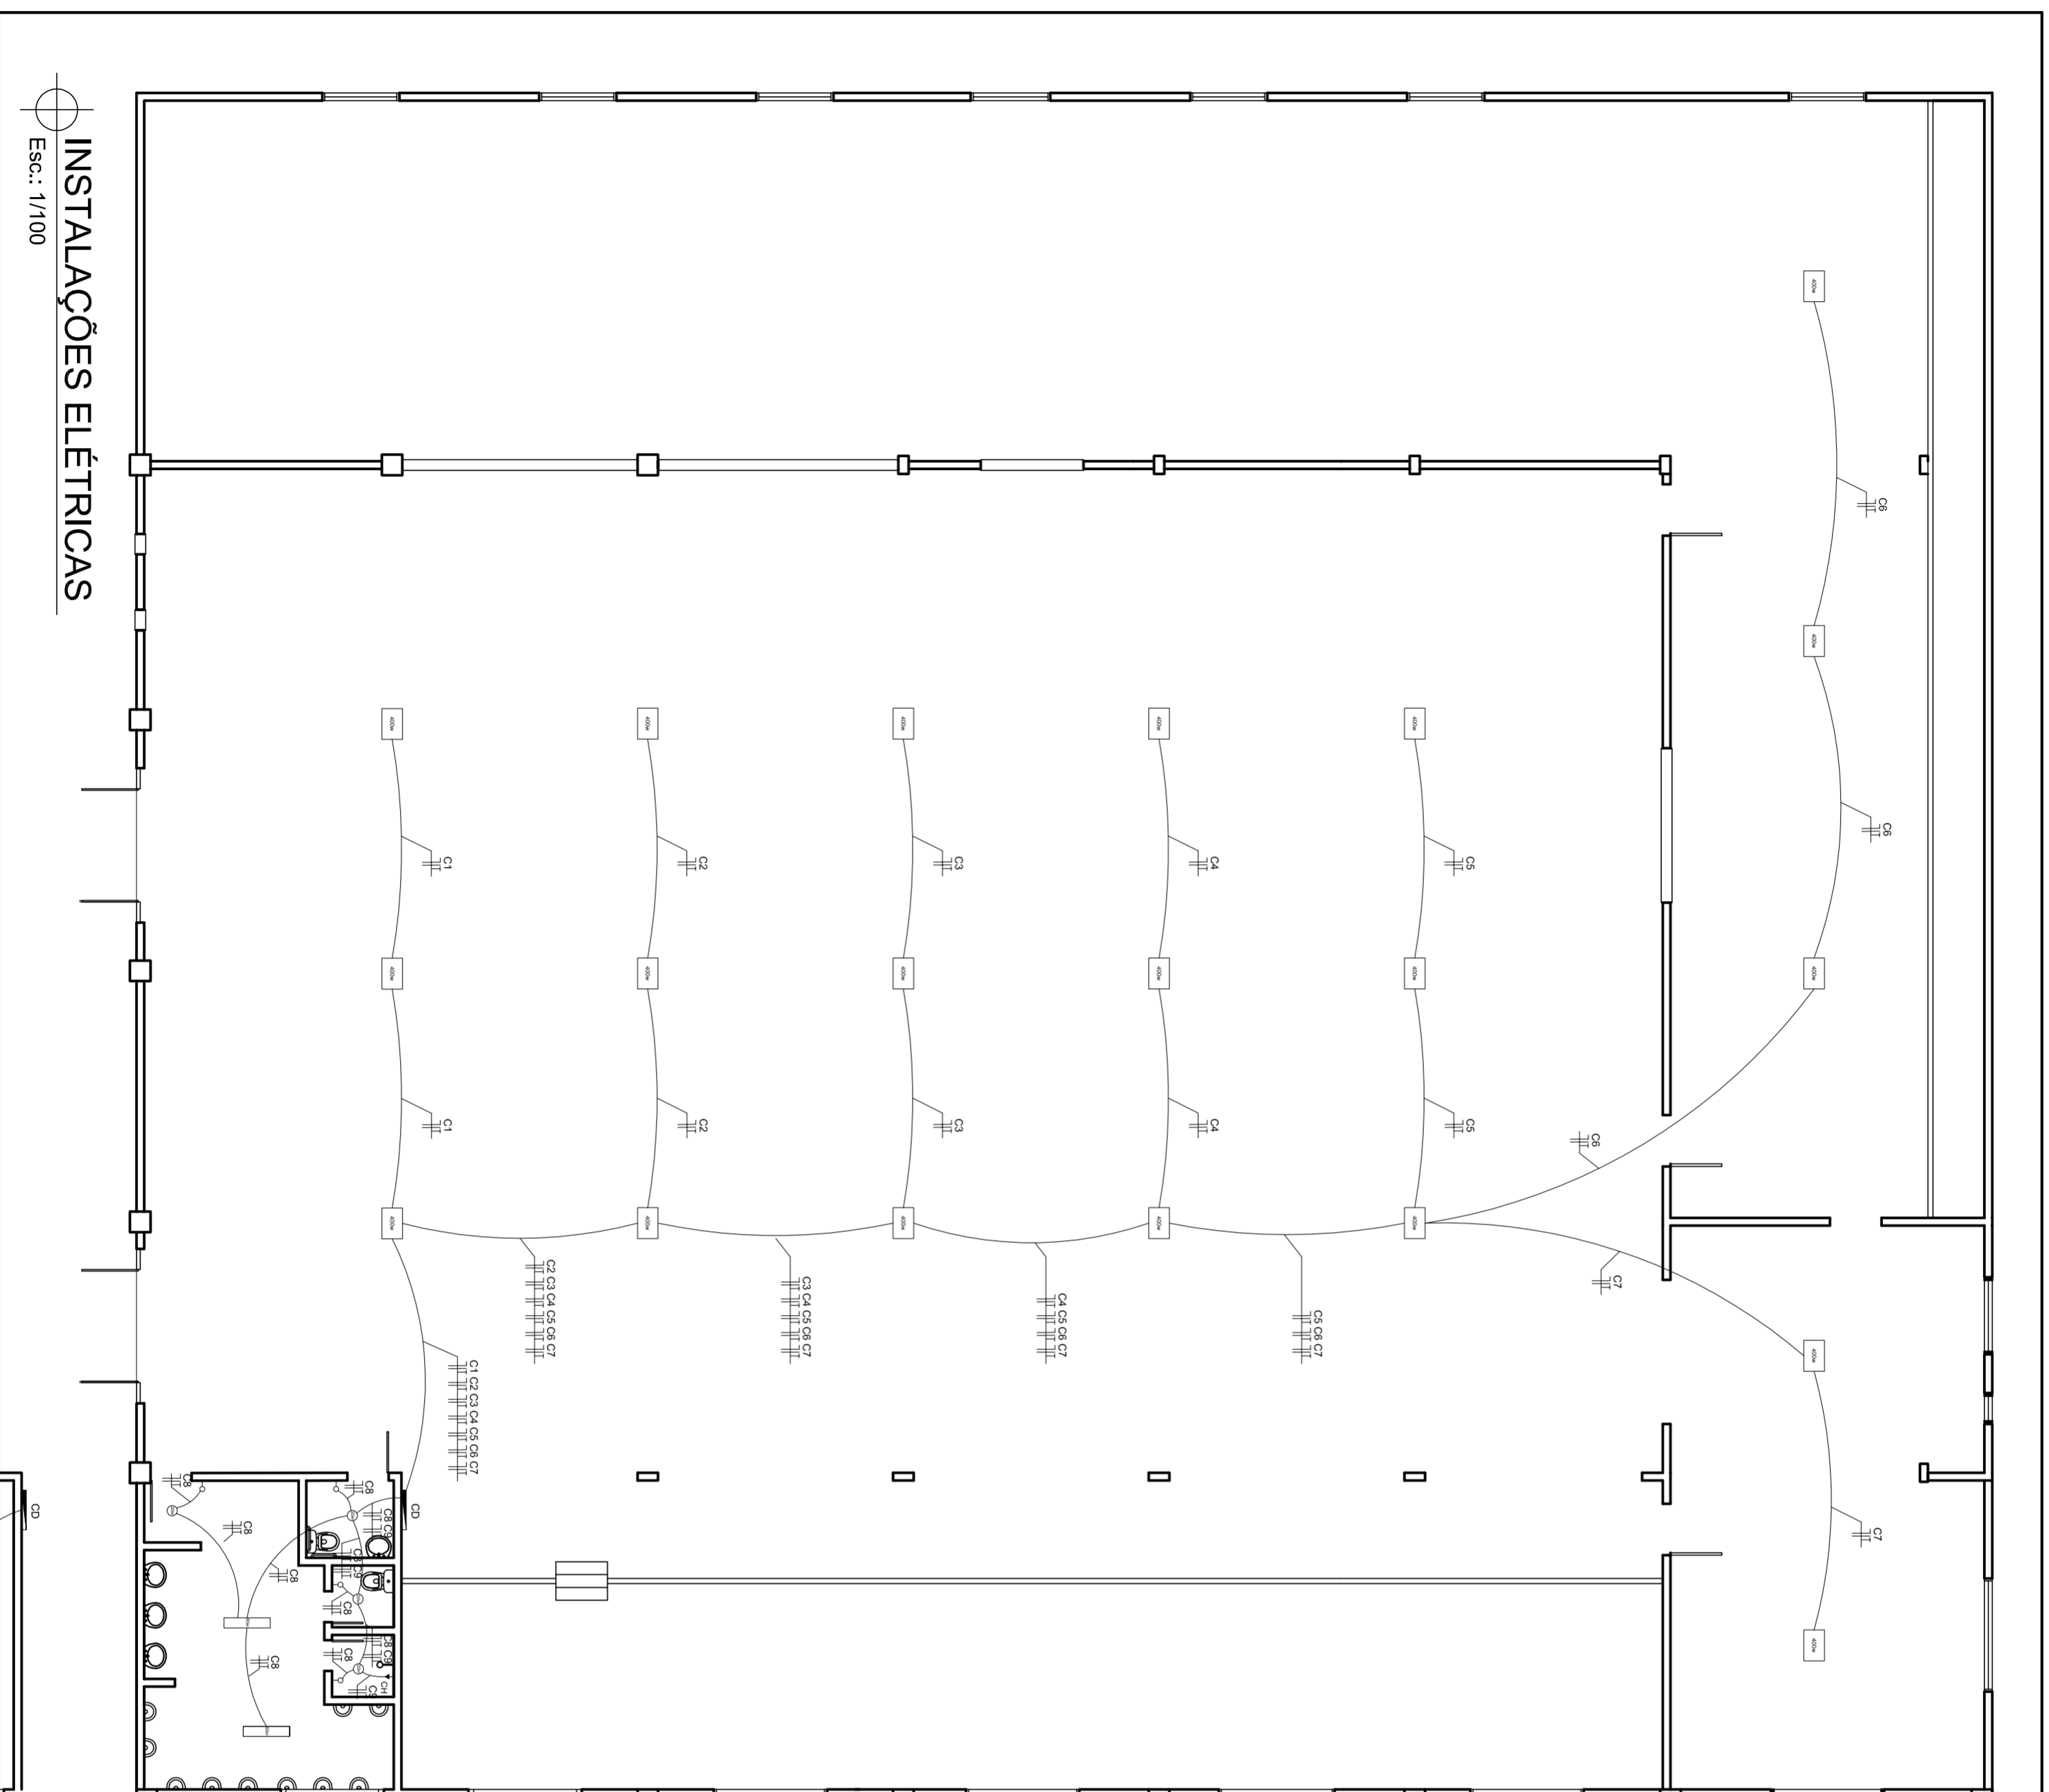

PREFEITURA MUNICIPAL DE SARANDI
 Palácio Municipal Dr. Mário Azambuja
 PRAÇA GETÚLIO VARGAS S/N-SARANDI-RS

projetor:
MODERNIZAÇÃO DA QUADRA DE ESPORTES DO BAIRRO PAPAGAIO

Proprietário:
 PREFEITURA MUNICIPAL DE SARANDI
 Leonir Cardozo - Prefeito Municipal

Responsável Técnico:
 NORTON FACCEBENDA
 Arquiteto e Urbanista
 CAU/R 44825-1

data:
 JAN/2017

área:

esc.:
 INDICADA

pranchas:
06

DIREITOS AUTORAIS RESERVADOS. LEI 9.610 DE 19.02.98.

projetor:
INSTALAÇÕES ELÉTRICAS

pranchas:
06

INSTALAÇÕES ELÉTRICAS
 Esc.: 1/100